



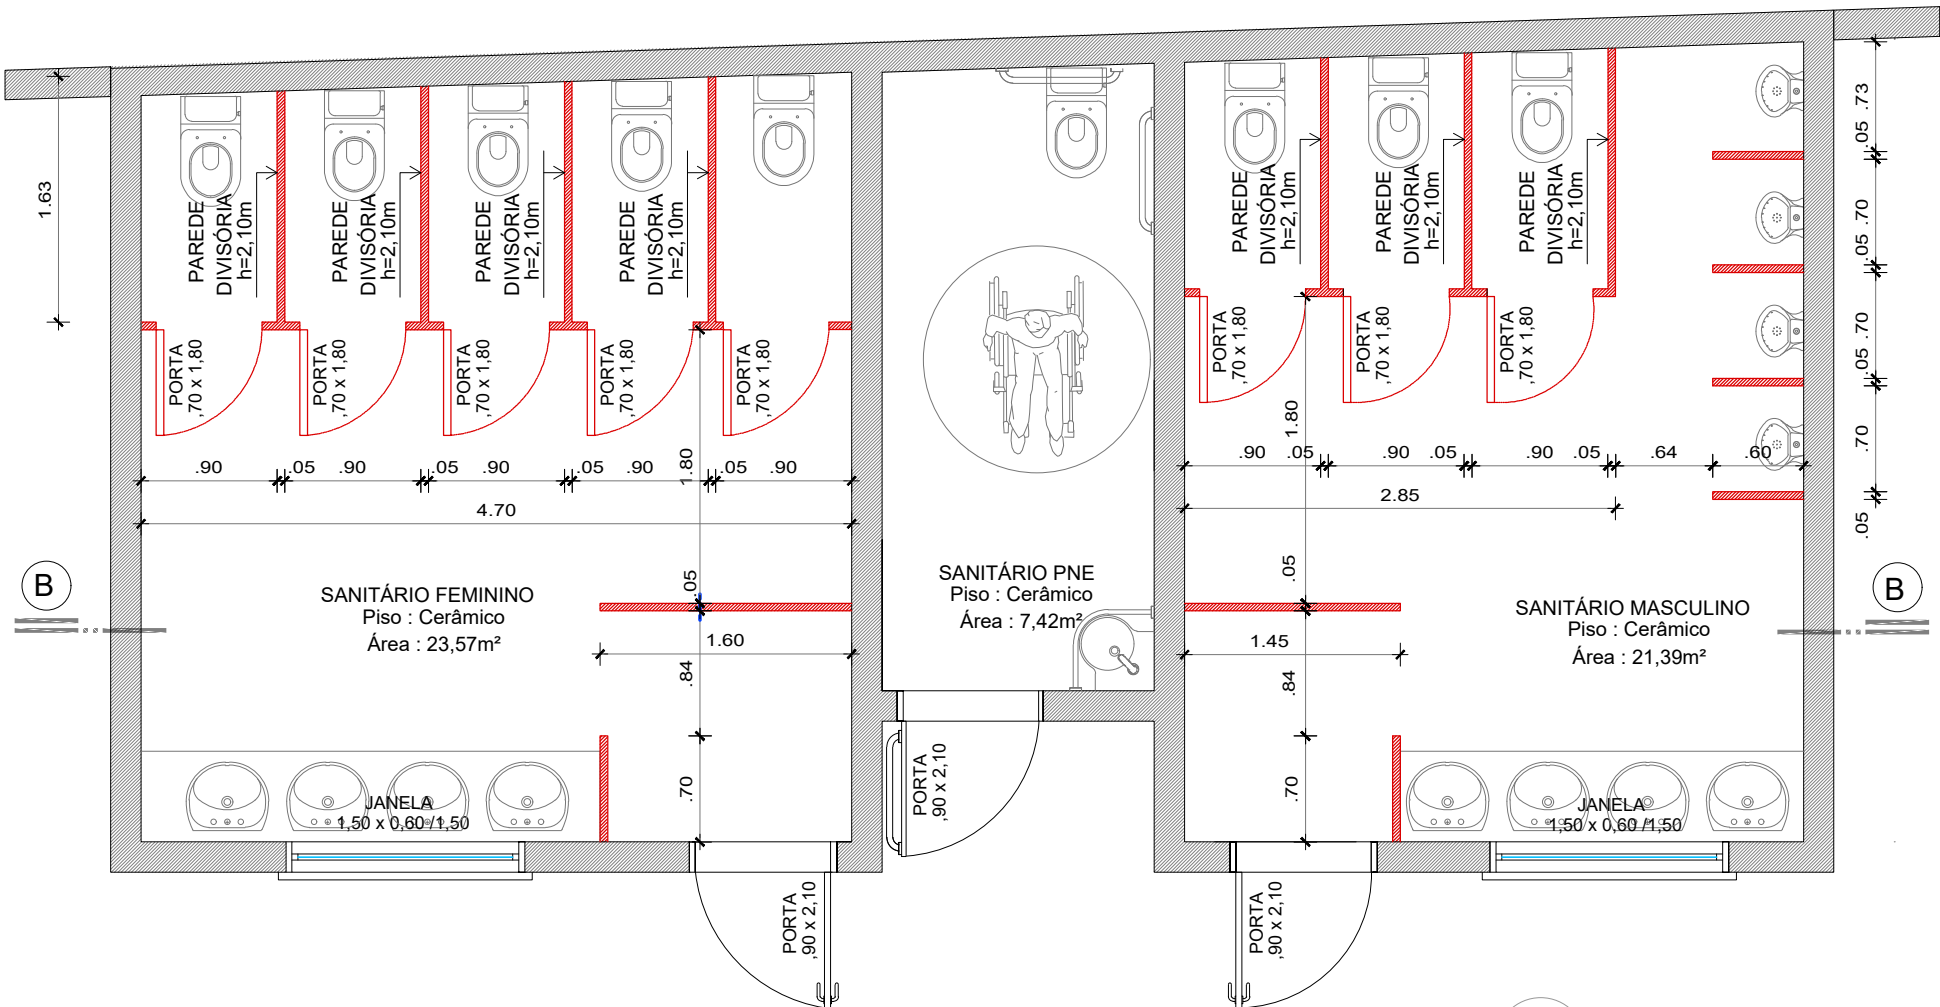

03 PLANTA BAIXA
Escala 1/50

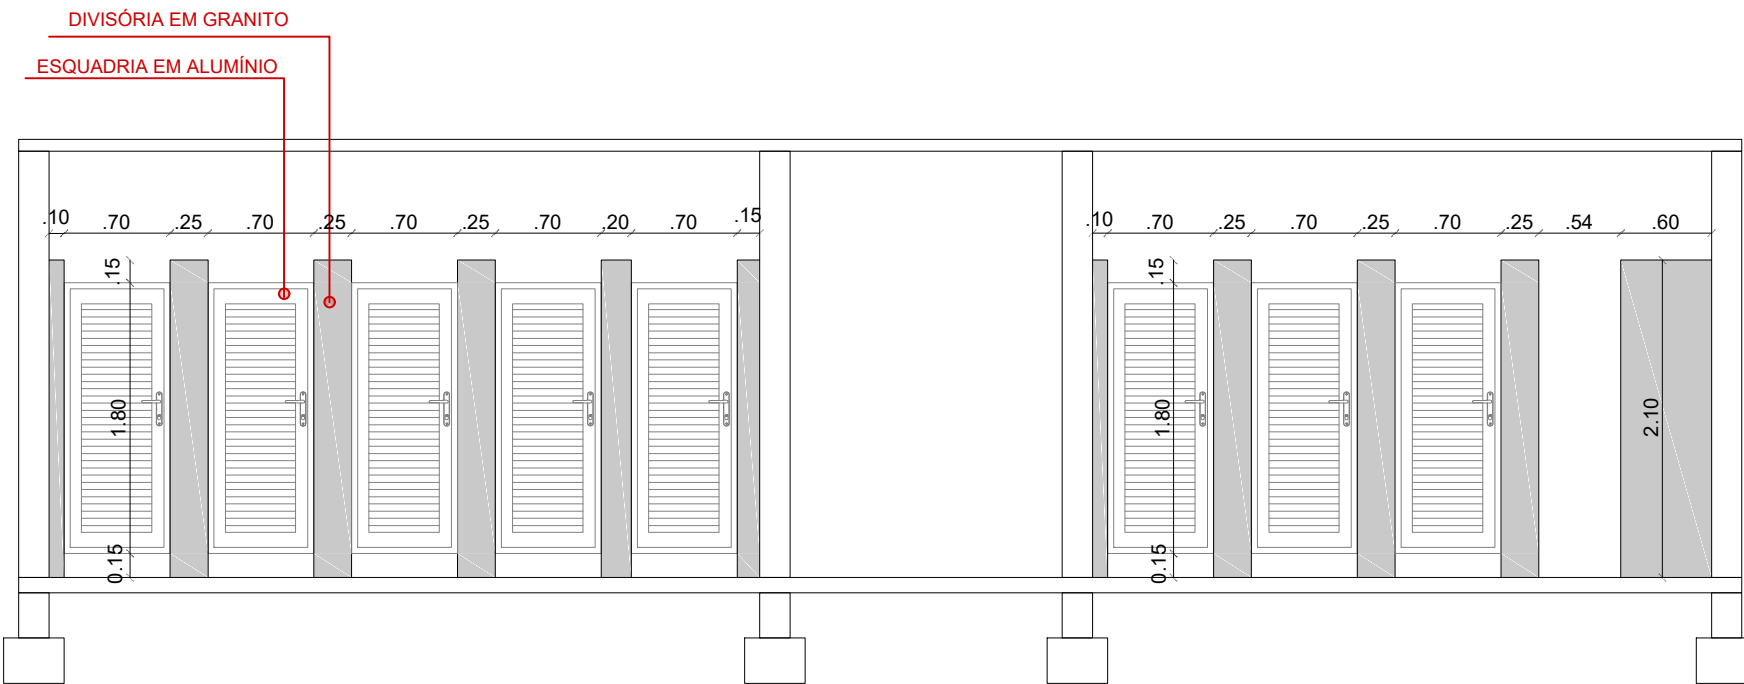

04 CORTE A-A'
Escala 1/50



Município de
Salvador do Sul

TÍTULO: REFORMA SANITÁRIOS EMEF SANTO INÁCIO DE LOYOLA		ÁREA AMPLIAÇÃO: INDEFINIDO
		ESCALA: 1:50
		DATA: ABRIL/2024
OBJETIVO: ESCOLA MUNICIPAL DE ENSINO FUNDAMENTAL SANTO INÁCIO DE LOYOLA		PRANCHA: 3/3
LOCAL: AVENIDA DUQUE DE CAXIAS,Nº662 - BAIRRO CENTRO - SALVADOR DO SUL / RS		
PROPRIETÁRIO: MUNICÍPIO DE SALVADOR DO SUL		
IMÓVEL:		DESENHO: SD
DETALHAMENTO		RESP. TÉCNICO: ALEX HAMMES CREA RS248004