

Características gerais		Características técnicas	
Material	Polipropileno	Cor	Verde
Formato	Retangular	Comprimento	1,20 m
Altura	0,30 m	Largura	0,10 m
Peso	0,15 kg	Resistência	100 kg
Tempo de instalação	10 minutos	Tempo de vida útil	5 anos
Tempo de entrega	10 dias	Tempo de garantia	12 meses


Especificação - Mac 0x81 4x2

Características	Valor	Unidade	Quantidade
Material	Polipropileno	m²	100,00
Formato	Retangular	m²	100,00
Altura	0,30 m	m	30,00
Largura	0,10 m	m	10,00
Peso	0,15 kg	kg	15,00
Tempo de instalação	10 minutos	min	10,00
Tempo de vida útil	5 anos	anos	5,00
Tempo de garantia	12 meses	meses	12,00

Requisitos mínimos de instalação (Requisitos mínimos)


1. A instalação deve ser feita em uma superfície plana e lisa, sem irregularidades ou obstáculos.
2. O solo deve ser firme e estável, sem risco de afundamento ou deslocamento.
3. A temperatura ambiente deve ser superior a 10°C.
4. A umidade relativa do ar deve ser superior a 50%.
5. A instalação deve ser feita em um local protegido da ação direta da luz solar.
6. A instalação deve ser feita em um local protegido da ação direta da chuva.
7. A instalação deve ser feita em um local protegido da ação direta do vento.
8. A instalação deve ser feita em um local protegido da ação direta da poluição.

80,00

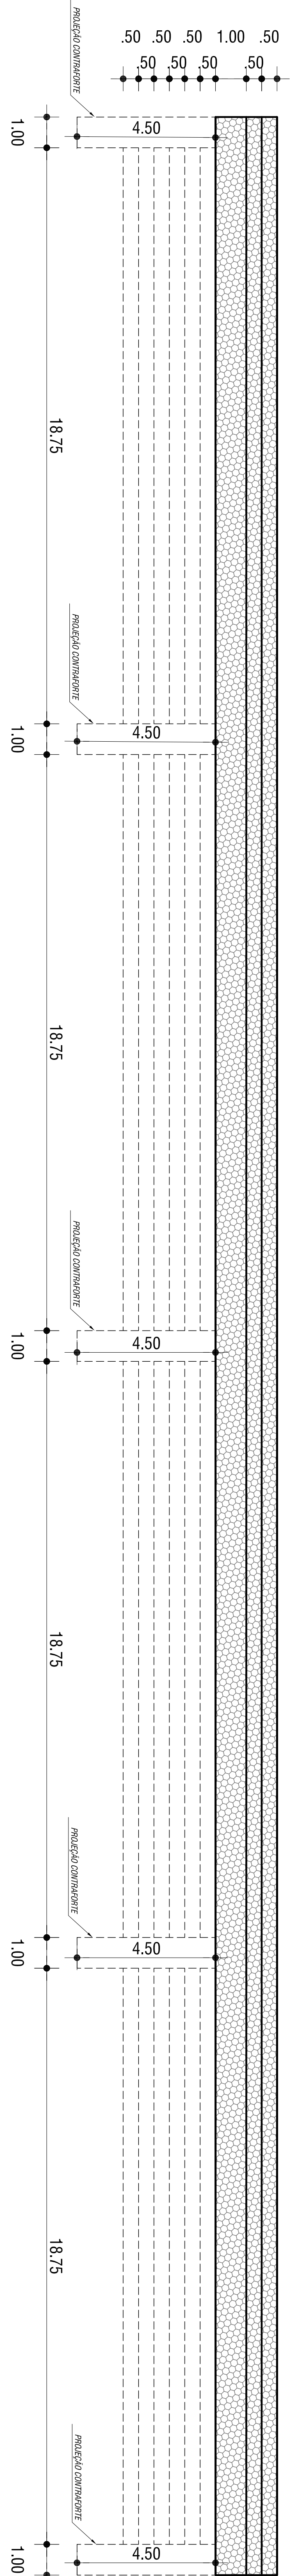


PLANTA BAIXA - MURO 01
ESC: 1/100

80,00

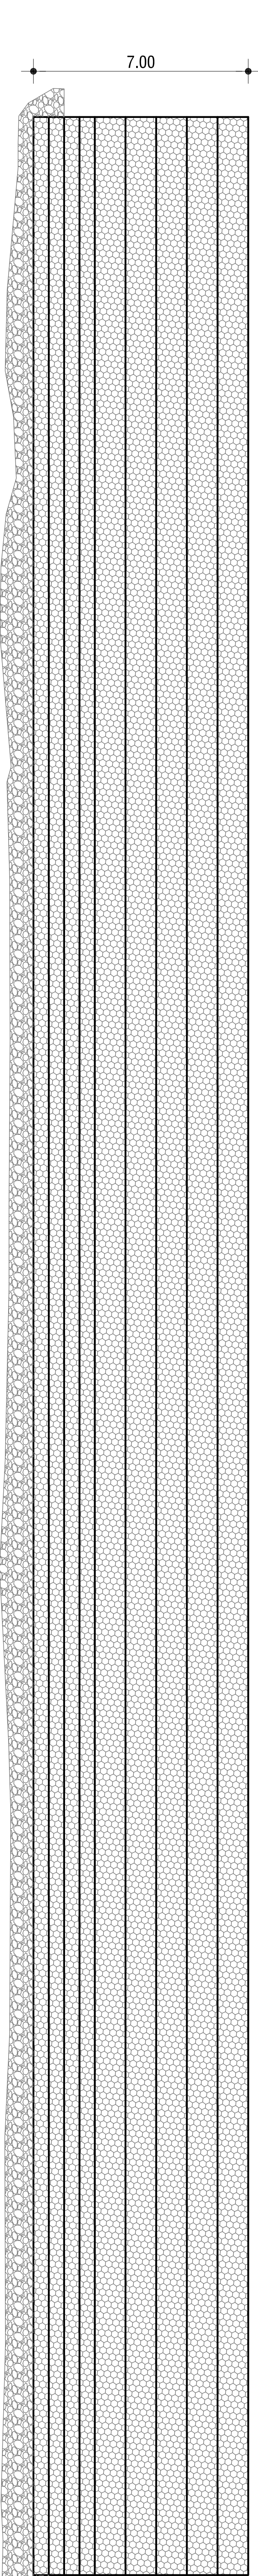


PLANTA BAIXA - MURO 02
ESC: 1/100

90,00

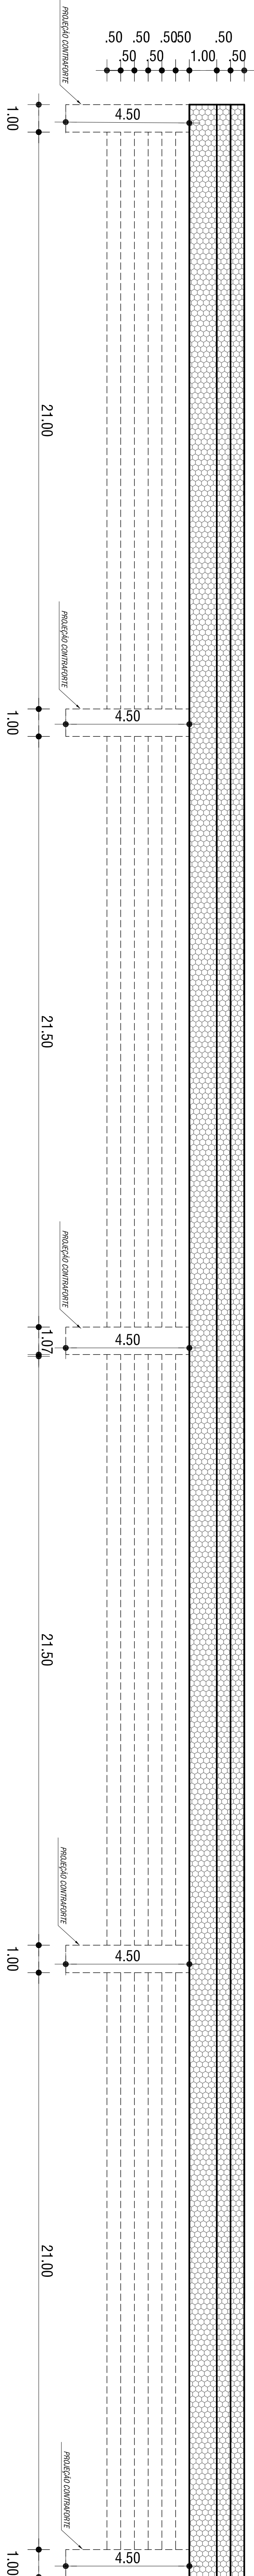

PLANTA BAIXA - MURO 03
ESC: 1/100


90,00

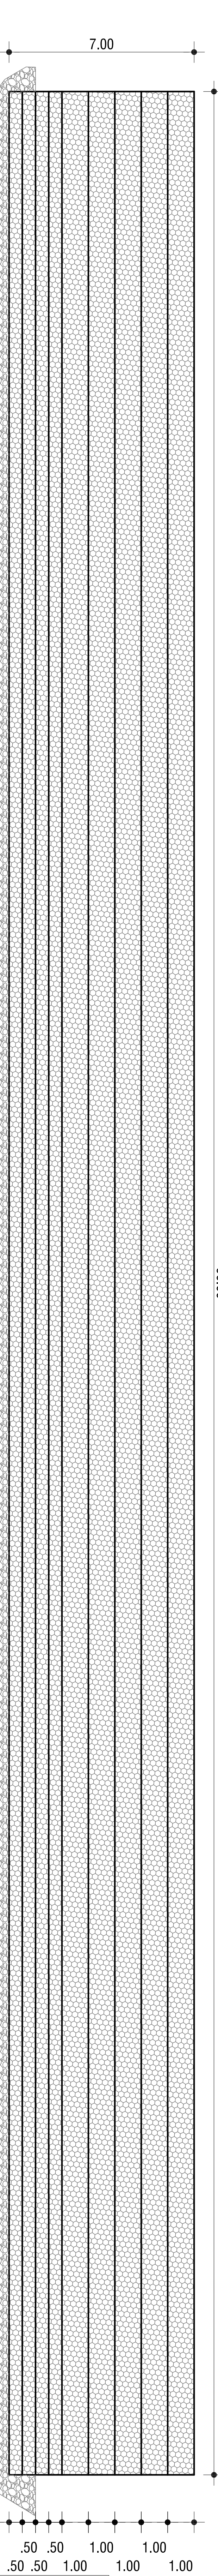


PLANTA BAIXA - MURO 04
ESC: 1/100

Detalhe do Fechamento Lateral
Sem Escada


PLANTA SEÇÃO PADRÃO
H: 7,00 m
Escala: 1:100

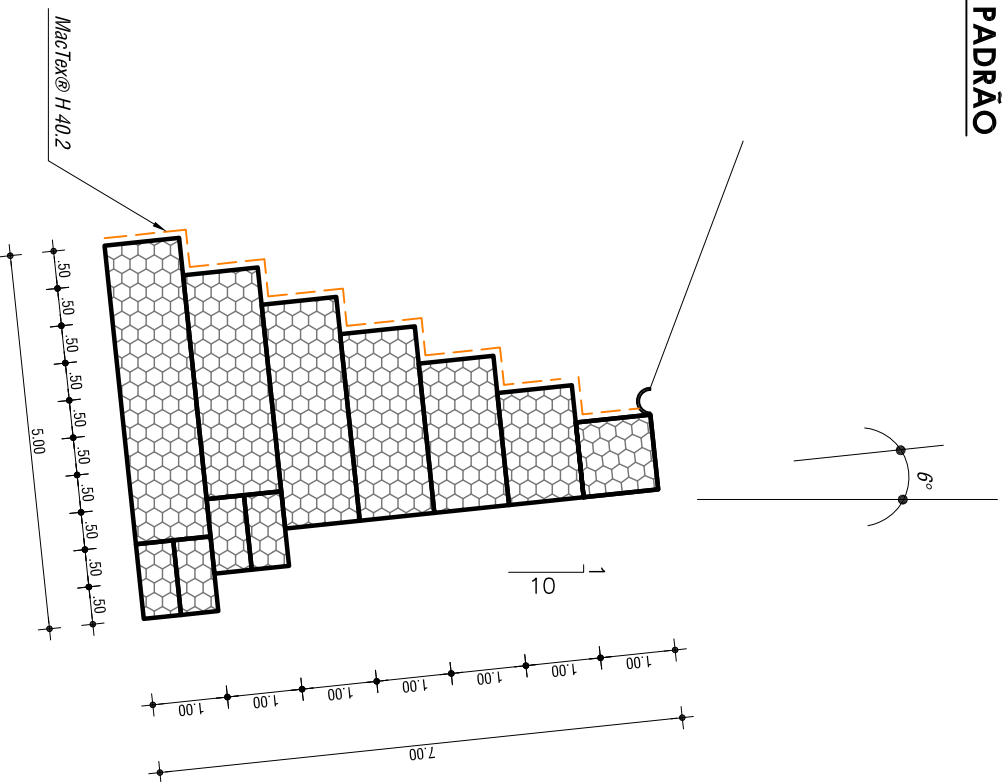


PLANTA CONTRAPONTE
H: 7,00 m
Escala: 1:100

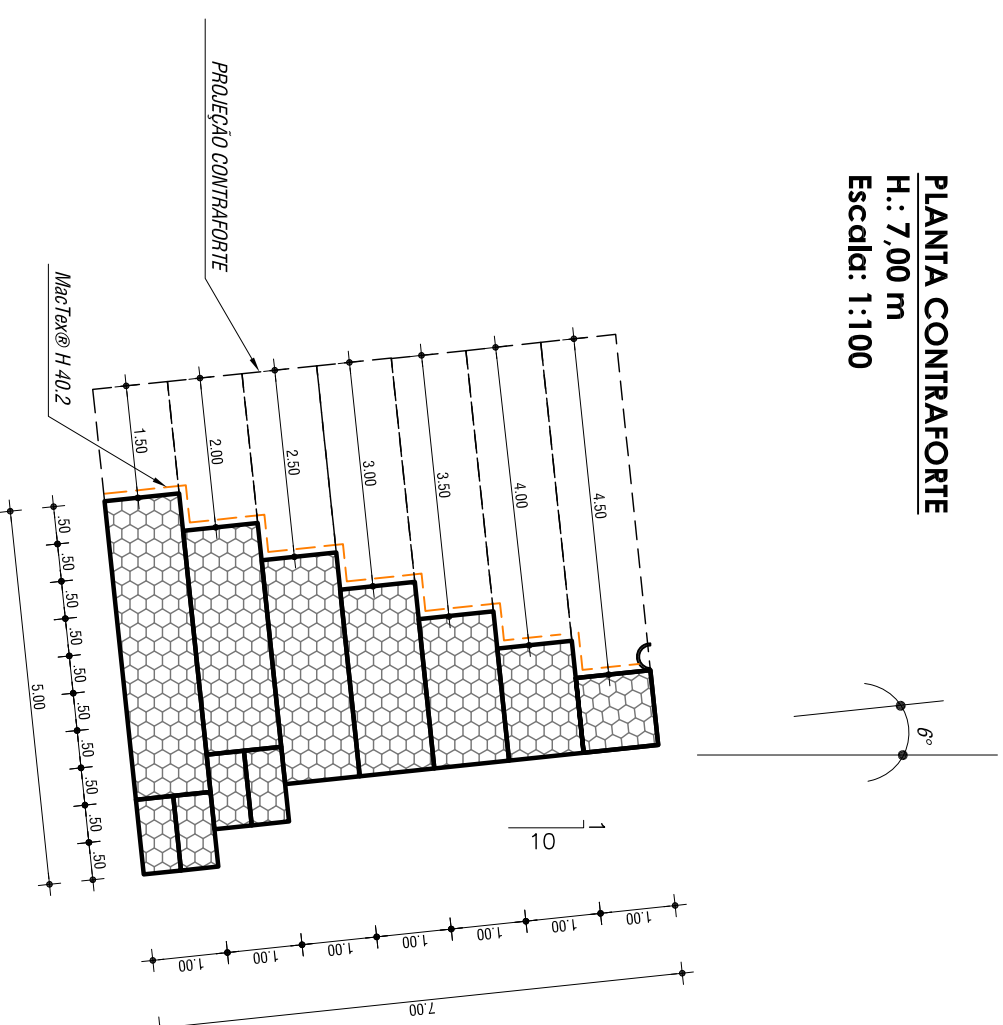


Detalhe de Preparação da Base
Sem Escada

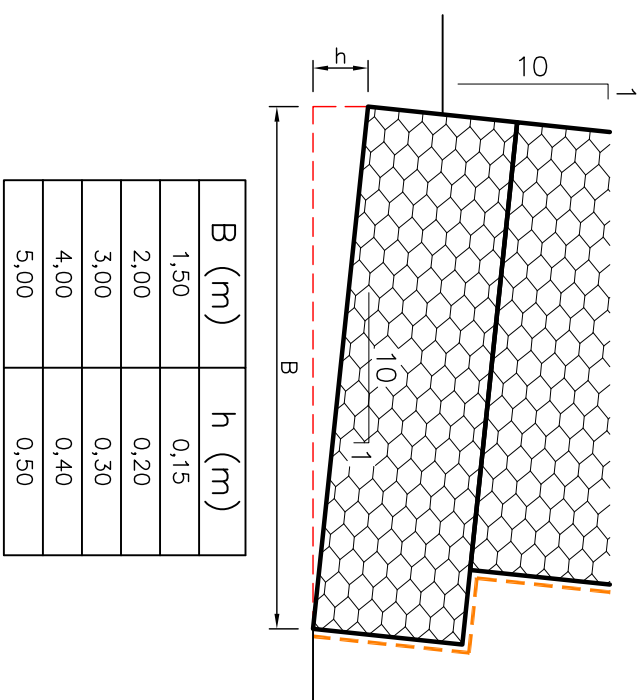


Detalhe de Armadura do Muro e Tirantes
Sem Escada

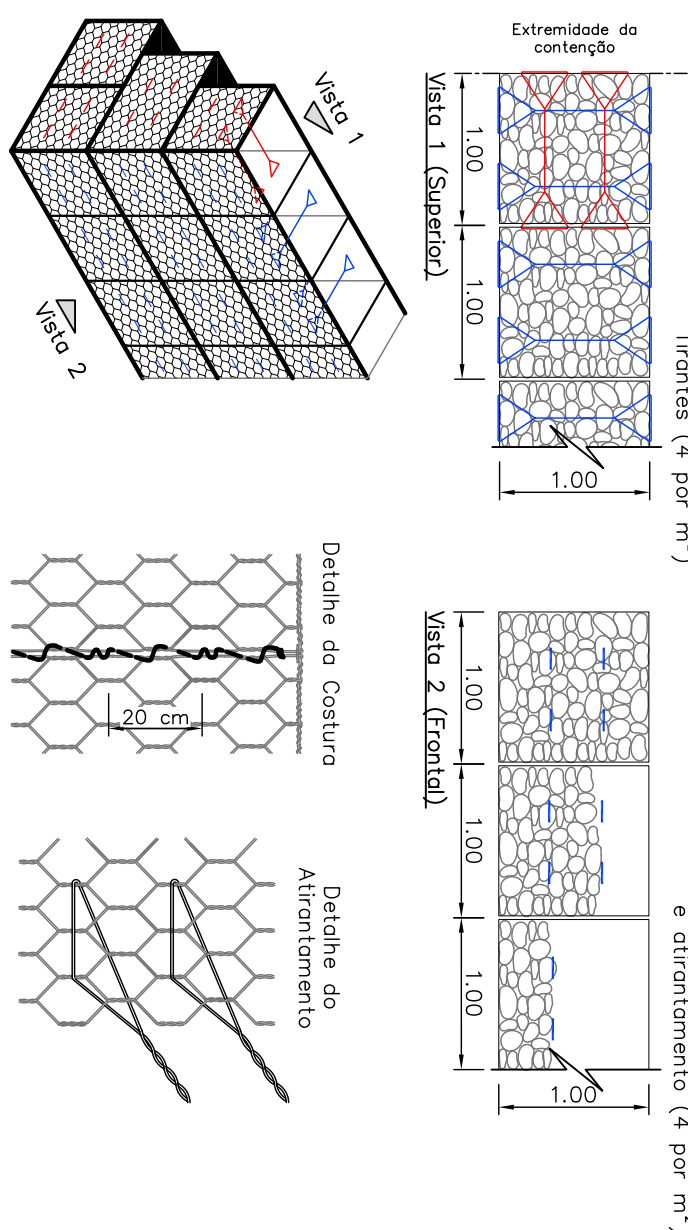

Detalhe em Perspectiva das contorções
Sem Escada

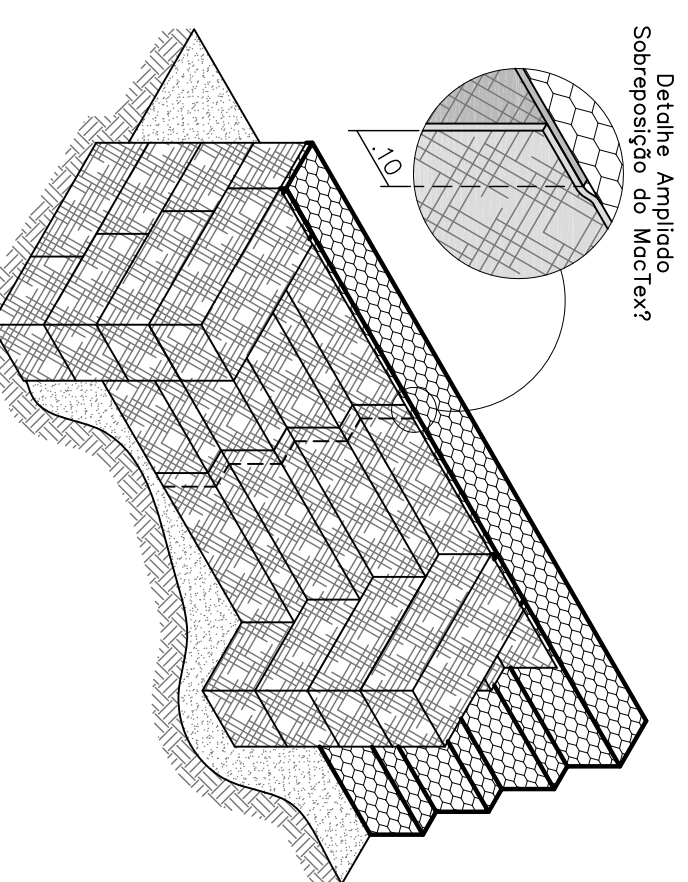

Detalhe: Apresentação da
Seção de Maciço H 40,2
Sem Escada

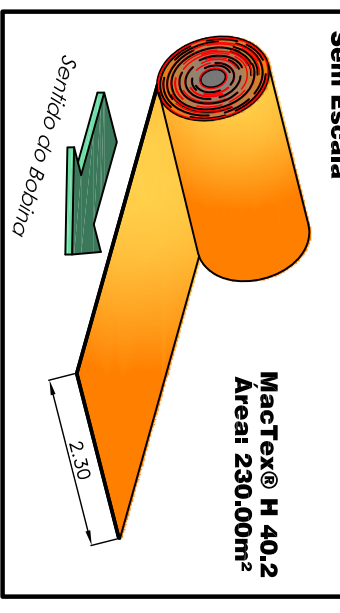

Prefeitura Municipal
de Salvador do Sul

Muro de Contenção - Cabão

VISTA FRONTAL, PLANTA BAIXA, SEÇÕES
CONTRAPONTE E DETALHES