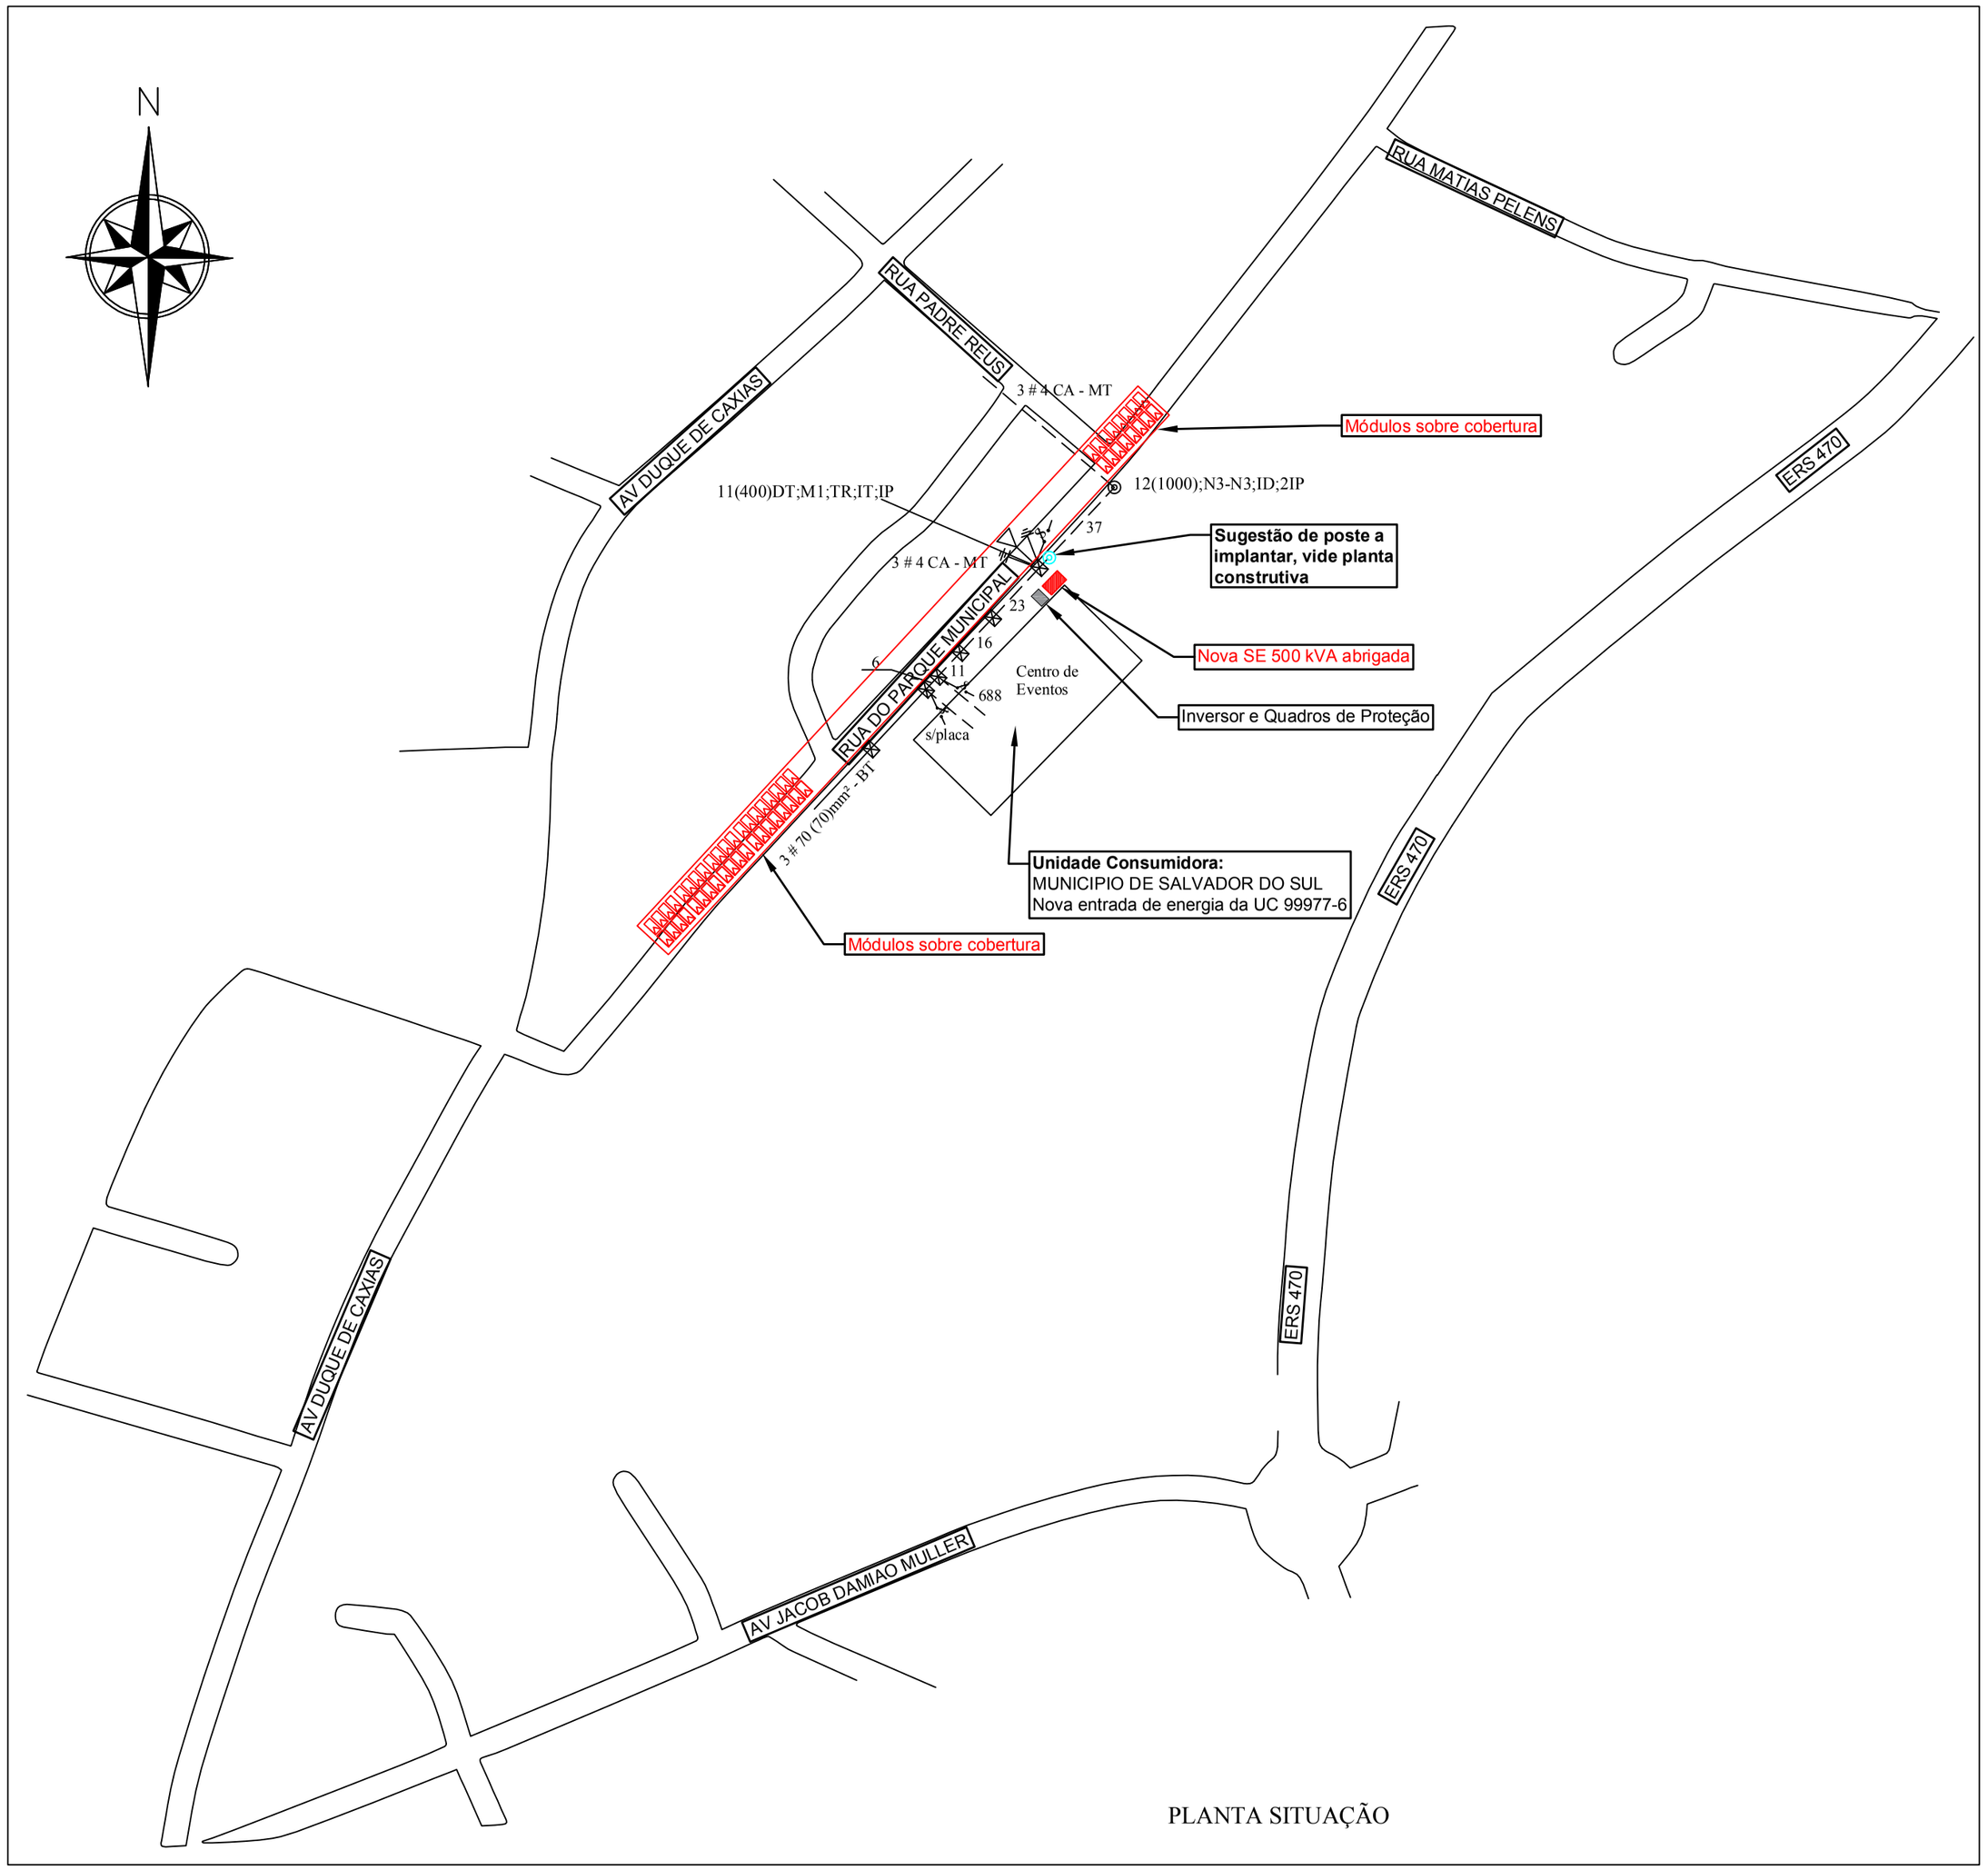

PLANTA SITUAÇÃO

	AL:	ART:
	TENSÃO:	DESENHO:

ASSUNTO: ACESSO E CONEXÃO DE MINIGERAÇÃO DISTRIBUIDA - CONSTRUÇÃO DE SE 500kVA

INTERESSADO: MUNICÍPIO DE SALVADOR DO SUL

CPF/CNPJ: 87.860.763/0001-90

ENDEREÇO: PARQUE MUNICIPAL AFFONSO C. WALLAUER, EXTERNO

MUNICÍPIO: SALVADOR DO SUL/RS

PLANTA SITUAÇÃO

Resp. Técnico: Eng° Neif Mezzomo CREA RS 90316-D	Escala: s/esc	Data: JUL/2024
	Desenhista: Neif	Folha: 1/5
	Projetista: Neif	Prancha: A2