


LEGENDA

- 01 - Cabo de cobre isolamento em EPR 12/20 kV 35mm² (3#1 x35mm²)
- 02 - Suporte para cabo tipo BFM
- 03 - Terminal contrateil a frio (Mufa polimérica) 15 kV - 35mm² uso interno
- 04 - Mureta em alvenaria de 800x800mm com TC's e TP's da medição
- 05 - Para raios polimérico 12kV - 10 kA
- 06 - Caixa medidora para medição 850x600x400mm
- 07 - Chave seccionadora tipo "Secaf" 400A 15kV
- 08 - Vergalhão de cobre nu Ø3,8"
- 09 - Proteção de tela OTIS, 14 BWG, malha 15mm
- 10 - Porta de tela OTIS, arame 14 BWG, malha de 15mm - 0,70x2,10m
- 11 - Rele de proteção URPE 6000 50/51, 50/51N incorporado ao disjuntor
- 12 - Disjuntor geral de Alta Tensão 15kV 630A a vácuo com rele e TC's
- 13 - Ponto de manobra tipo estribo
- 14 - Suporte metálico com 3 isoladores de porcelana 15 kV
- 15 - Terminal contrateil 15 kV externo
- 16 - Janela de ferro com venezianas fixas tipo "V" invertido
- 17 - Janela de ferro com venezianas fixas
- 18 - Caixa de passagem 800x800x800mm em alvenaria com fundo autoderamante e tampa de concreto
- 19 - Eletroduto PEAD 2xØ100mm, enterrado a 600mm da superfície (um reserva) com fita indicativa de energia
- 20 - Extintor de incêndio CO² 6kg
- 21 - Placa de advertência "Perigo de Morte - Alta Tensão"
- 22 - Interruptor montado em condutite H=1100mm do piso
- 23 - Tape borrecha 15kV 500x500mm
- 24 - Luminária fluorescente 25W
- 25 - Tomada 2P+T montada em condutite a H=300mm do piso
- 26 - Eletroduto PVC cinza 1"
- 27 - Cabo de cobre nu 25mm²
- 28 - Eletroduto PEAD Ø100mm
- 29 - Caixa de passagem 400x400x400mm em alvenaria
- 30 - Cabos de baixa tensão 2x4x185mm²
- 31 - Transformador trifásico 500KVA - 15 kV a óleo
- 32 - Eletroduto em aço, galvanizado a fogo Ø4" - altura 3m
- 33 - Cabo de cobre nu 70mm²
- 34 - Ralo com tampa
- 35 - Cabo de cobre nu 35mm²
- 36 - Luminária de Emergência
- 37 - Chave fusível Base C - 300A com elo 25K

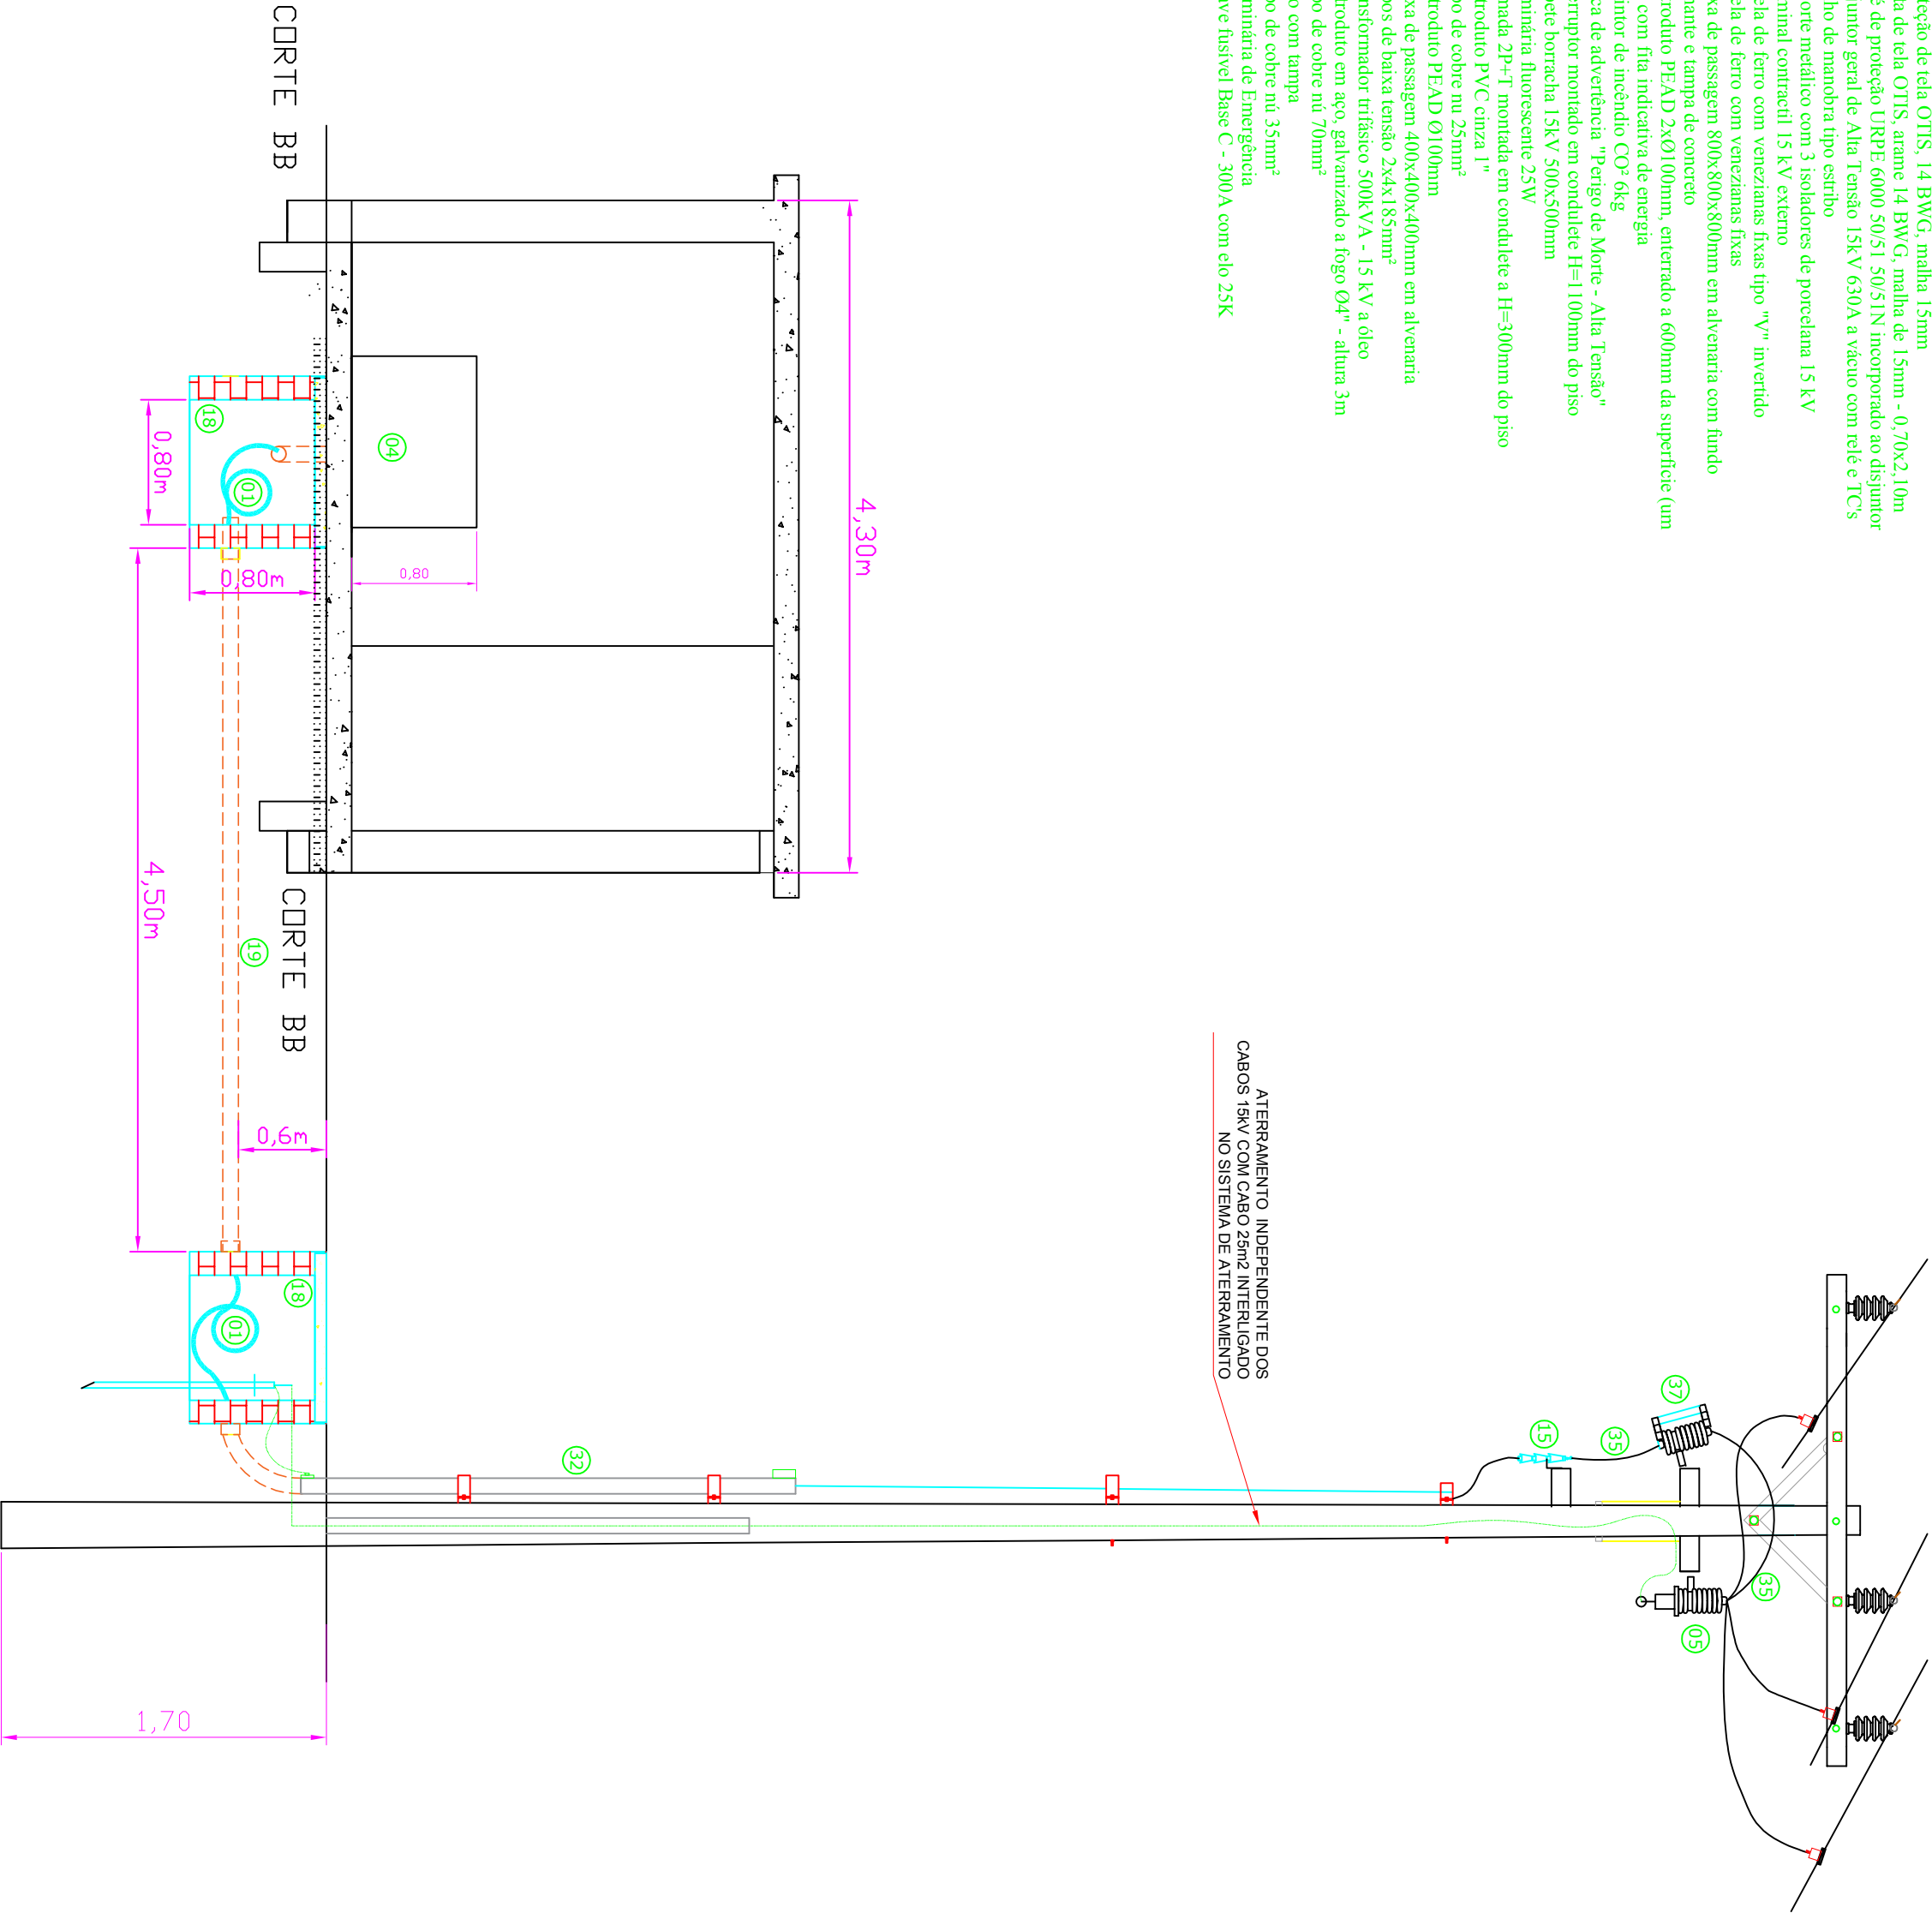

AL:		ART:	
TENSÃO:		DESENHO:	
ASSUNTO: ACESSO E CONEXÃO DE MINIGERAÇÃO DISTRIBUIDA - CONSTRUÇÃO DE SE 500KVA			
INTERESSADO: MUNICIPIO DE SALVADOR DO SUL			
CPF/CNPJ: 87.860.763/0001-90			
ENDEREÇO: PARQUE MUNICIPAL AFONSO C. WALLAUER, EXTERNO			
MUNICIPIO: SALVADOR DO SUL/RS			
PLANTA DETALHE ENTRADA DE ENERGIA			
Escala:		Data:	
1:40		JUL/2024	
Desenhista:		Folha:	
Neif		3/5	
Projetista:		Prancha:	
Neif		A2	
Resp. Técnico: Engº Neif Mezzomo			
CREA RS 90316-D			