

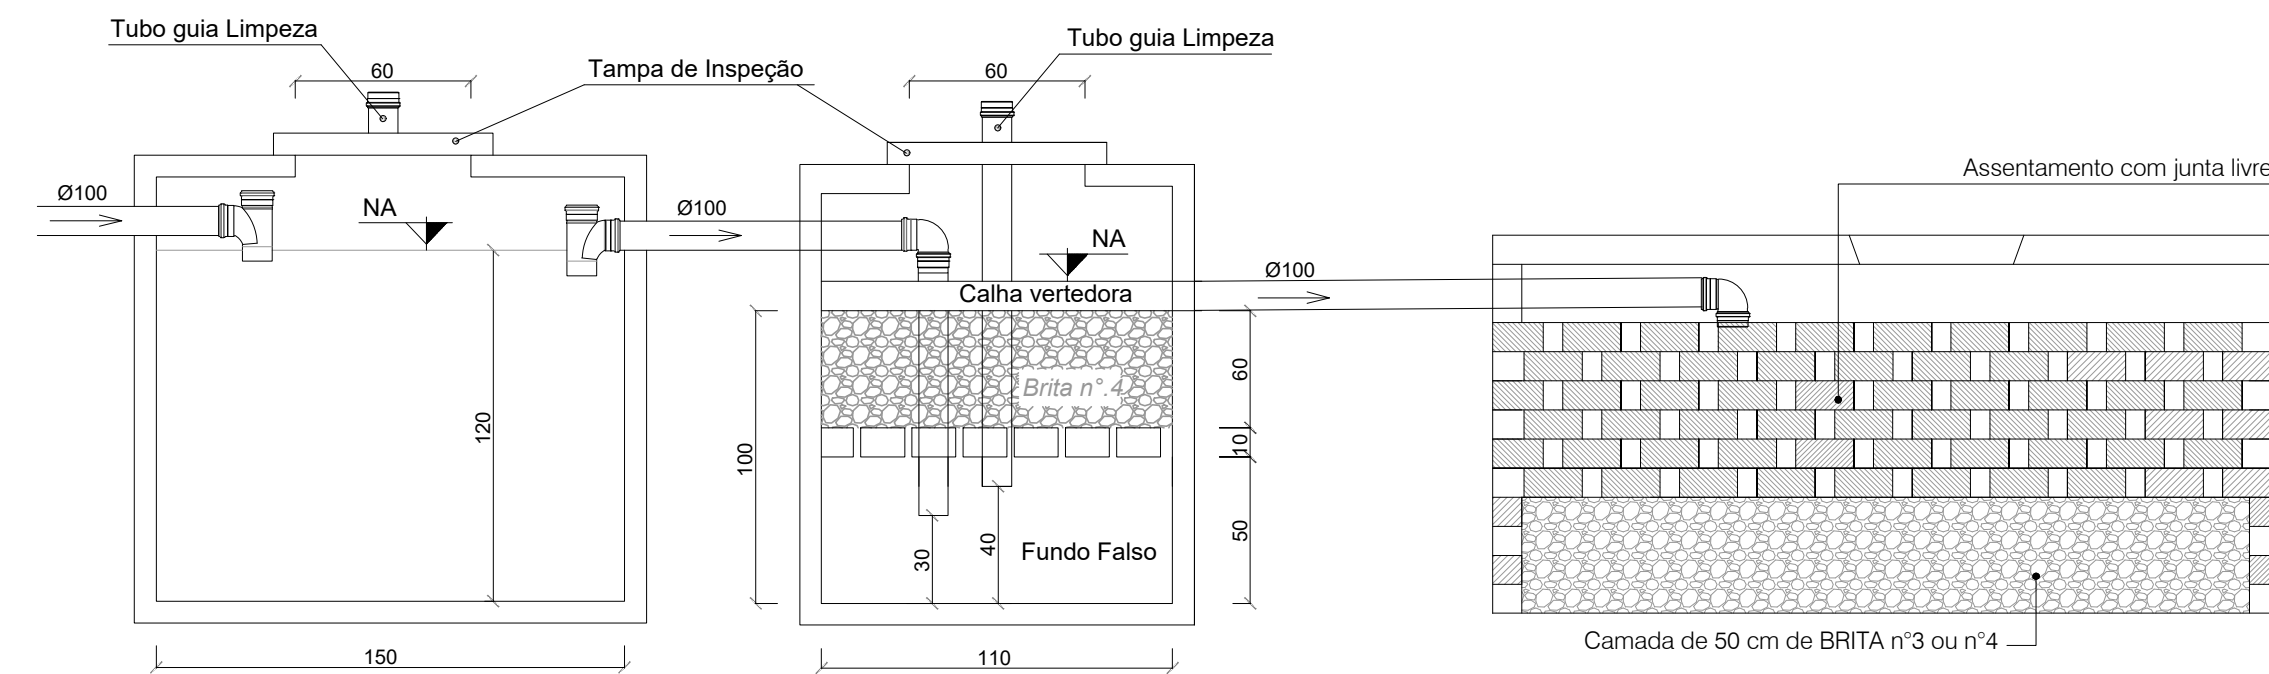


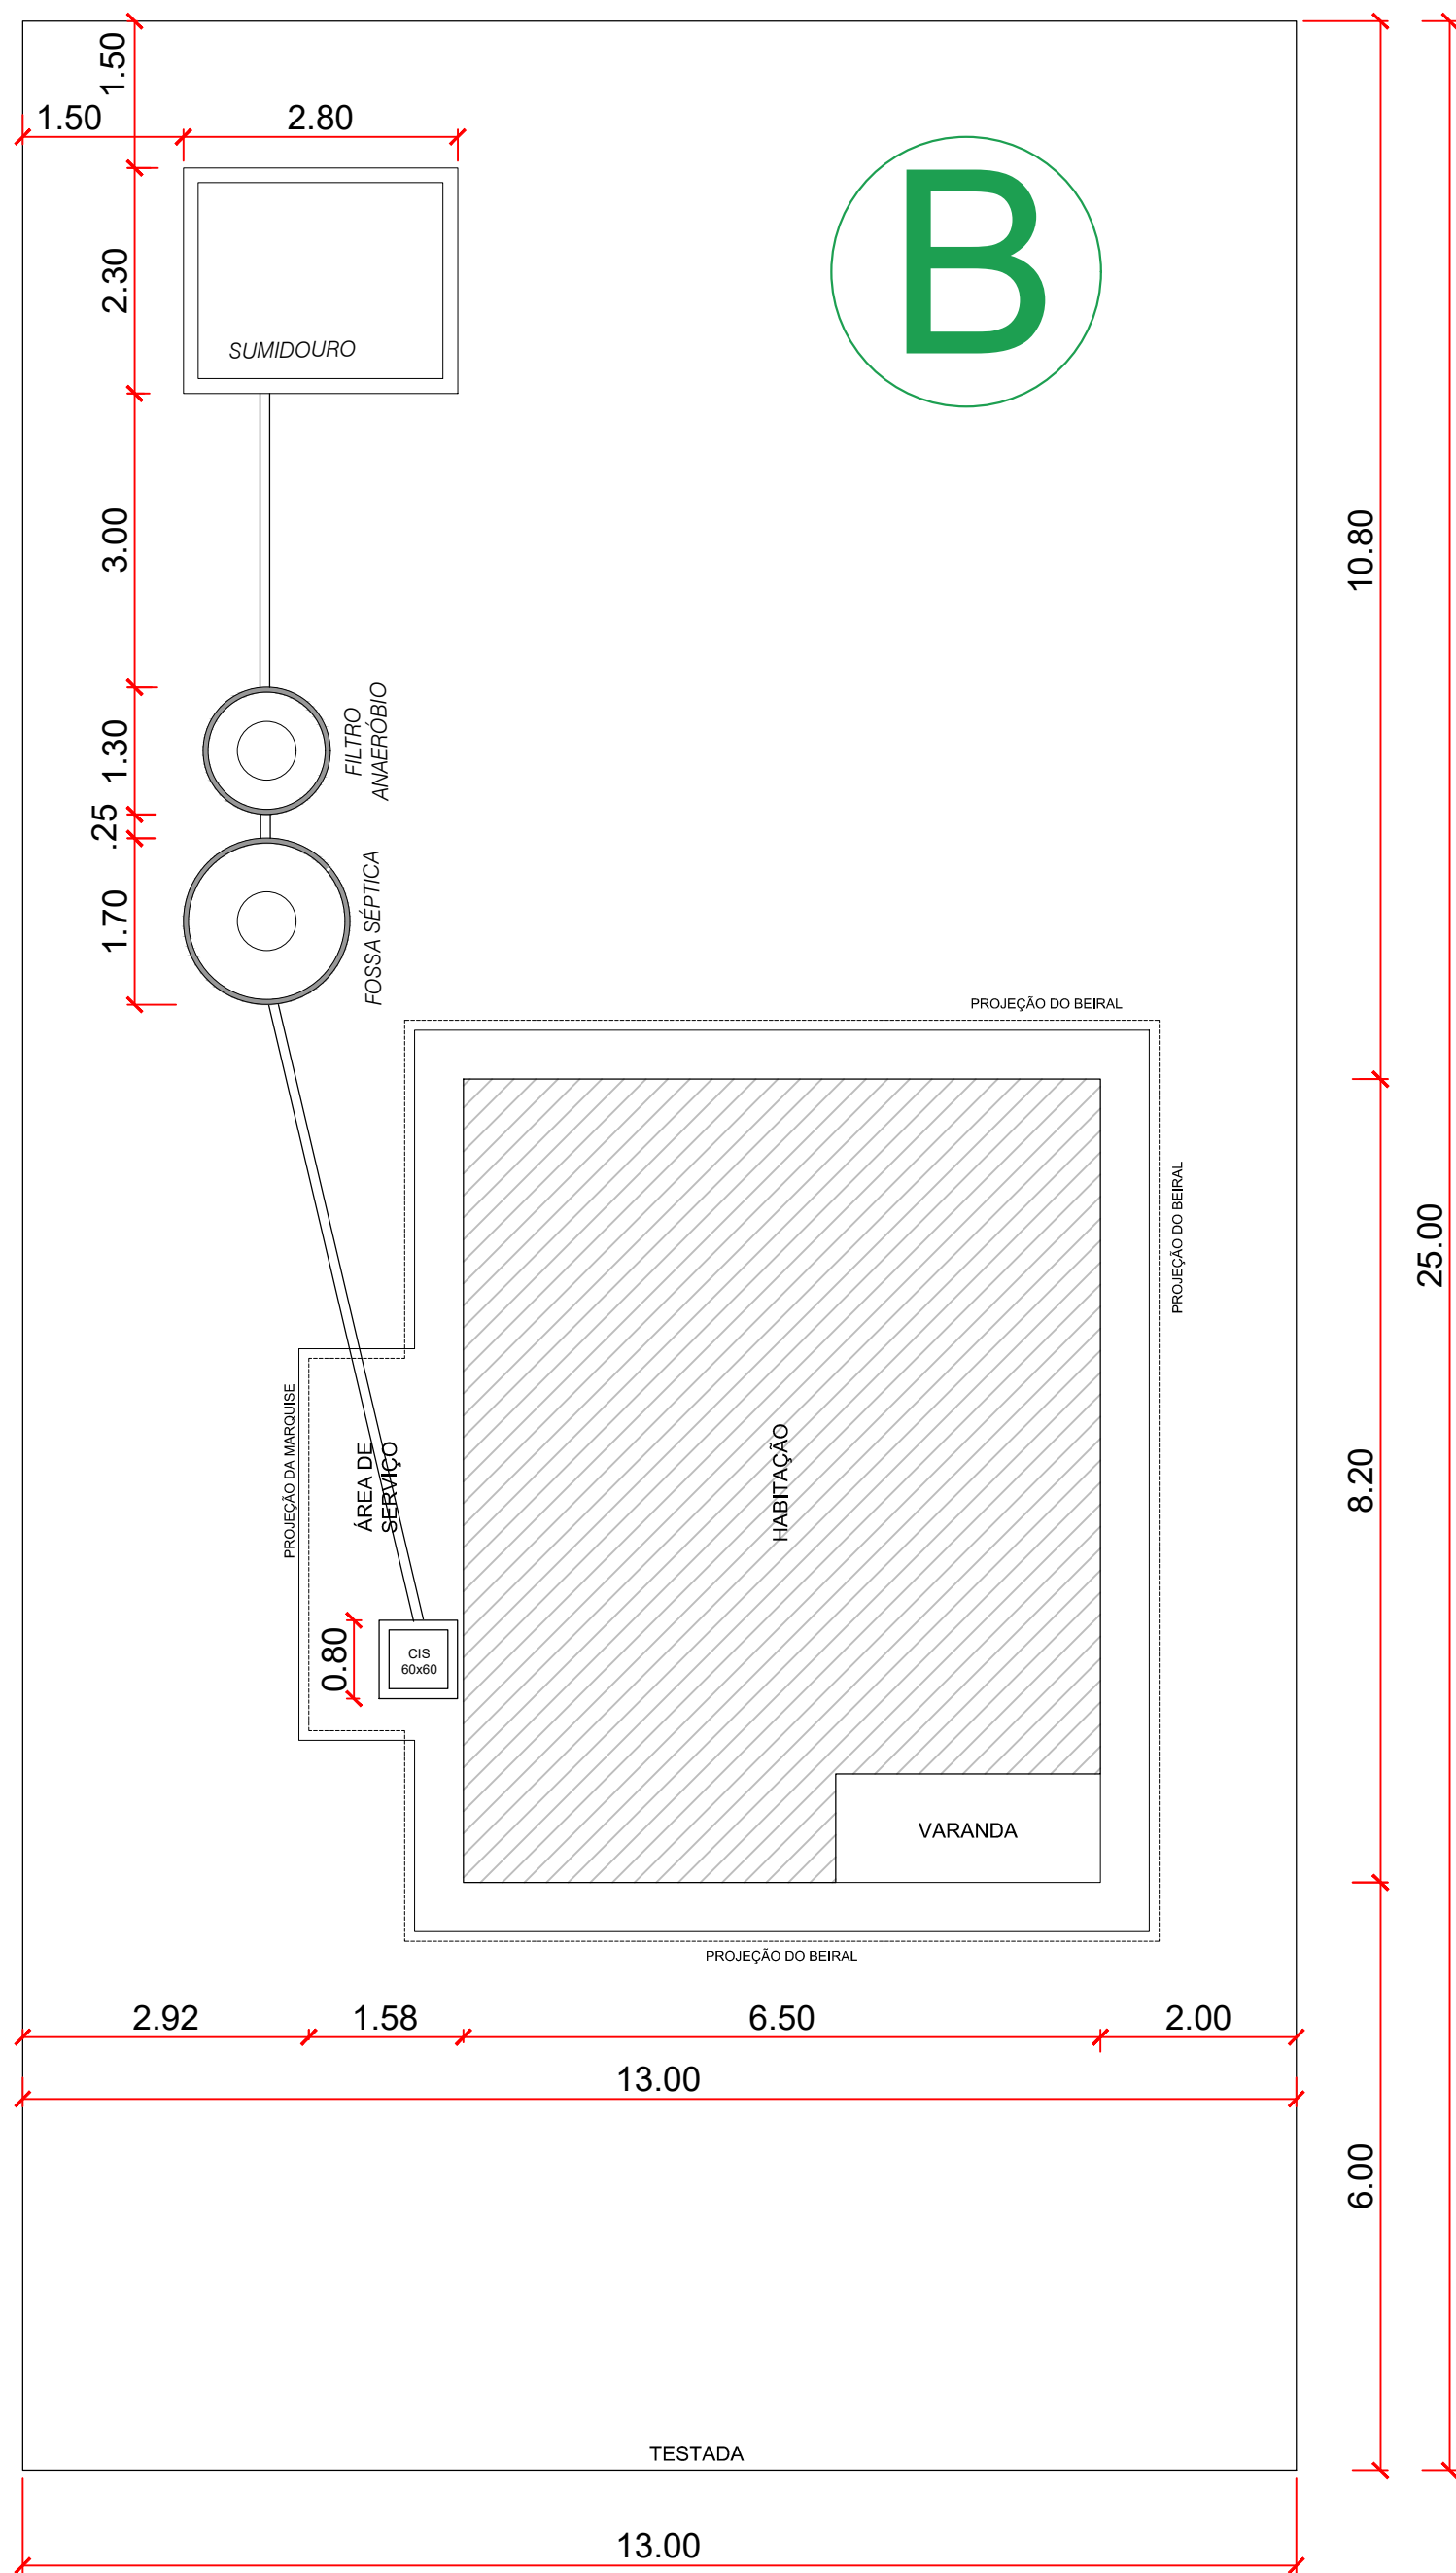

SISTEMA DE FOSSA E FILTRO ANAERÓBIO: PRÉ MOLDADO DE CONCRETO SEM ESCALA

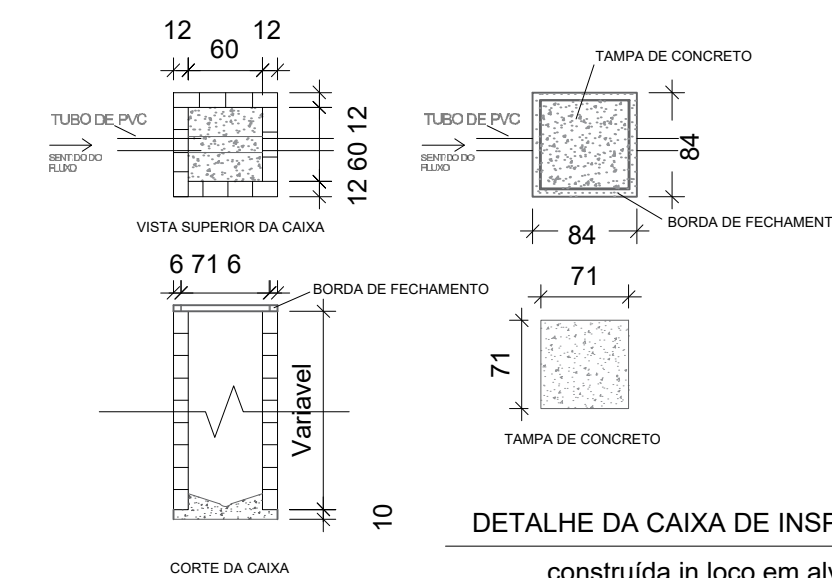

DETALHE DA CAIXA DE INSPEÇÃO

 Município de Salvador do Sul Avênida Duque de Caxias, 422 - Centro - Salvador do Sul, RS Fones: (51) 3638 - 1221 - CEP: 96.190 - 000	TÍTULO:		ÁREA TOTAL:
	IMPLANTAÇÃO UNIDADE A CASA É SUA - CALAMIDADE		ESCALA: 1/150
	OBRA: PROJETO HABITAÇÃO - SEHAB		DATA: JANEIRO 2025
	LOCAL: ESTRADA MUNICIPAL JOSÉ SPECHT - BAIRRO PROSPERIDADE		PRANCHA: 04/04
PROPRIETÁRIO: _____ MUNICÍPIO DE SALVADOR DO SUL		RESP. TÉCNICO: _____ SHEILA DAMBROS - CAU A117904-7	
IMÓVEL: URBANO		MATRÍCULA: _____	
PRANCHA: _____		IMPLANTAÇÃO UNIDADE HABITACIONAL	