
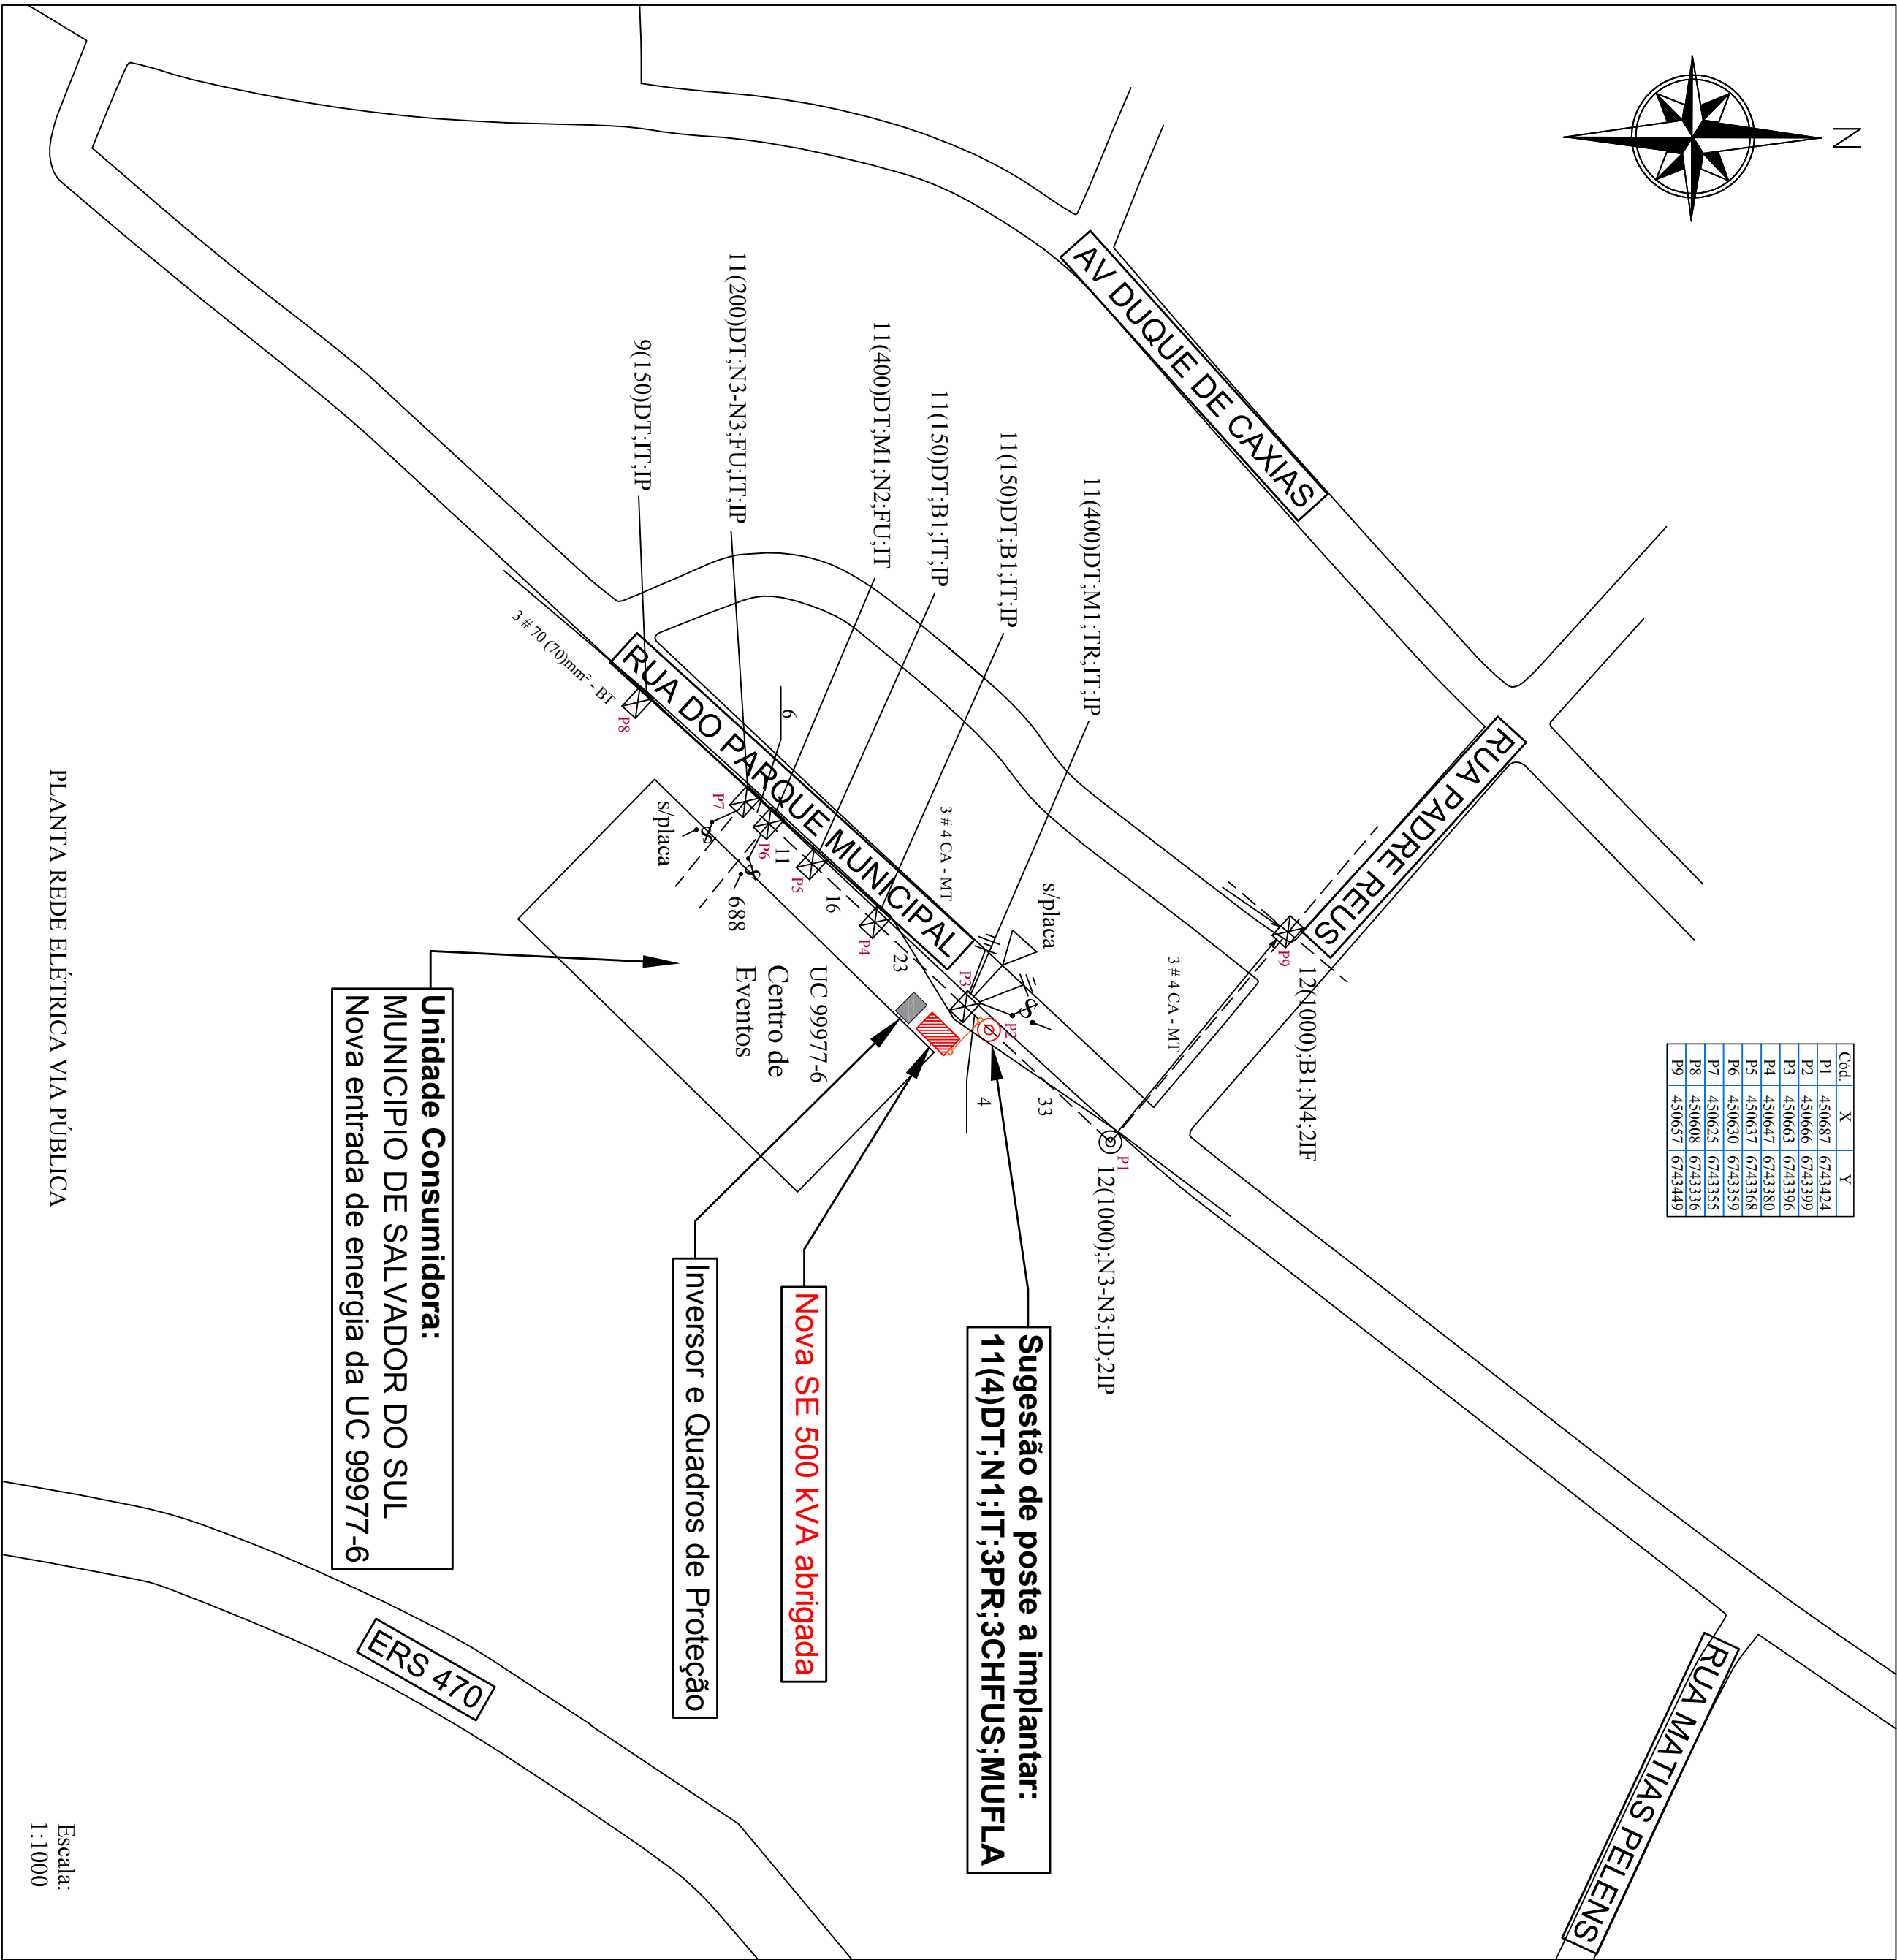


Cod	X	Y
P1	450687	6743424
P2	450666	6743399
P3	450663	6743396
P4	450647	6743380
P5	450637	6743368
P6	450630	6743359
P7	450625	6743355
P8	450608	6743336
P9	450657	6743449

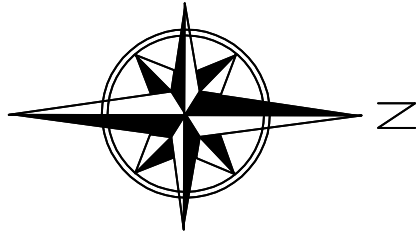

Unidade Consumidora:
MUNICÍPIO DE SALVADOR DO SUL
Nova entrada de energia da UC 99977-6


Sugestão de poste a implantar:
11(4)DT;N1;IT;3PR;3CHFUS;MUFLA

Nova SE 500 kVA abrigada

Inversor e Quadros de Proteção

PLANTA REDE ELÉTRICA VIA PÚBLICA

Escala:
1:1000

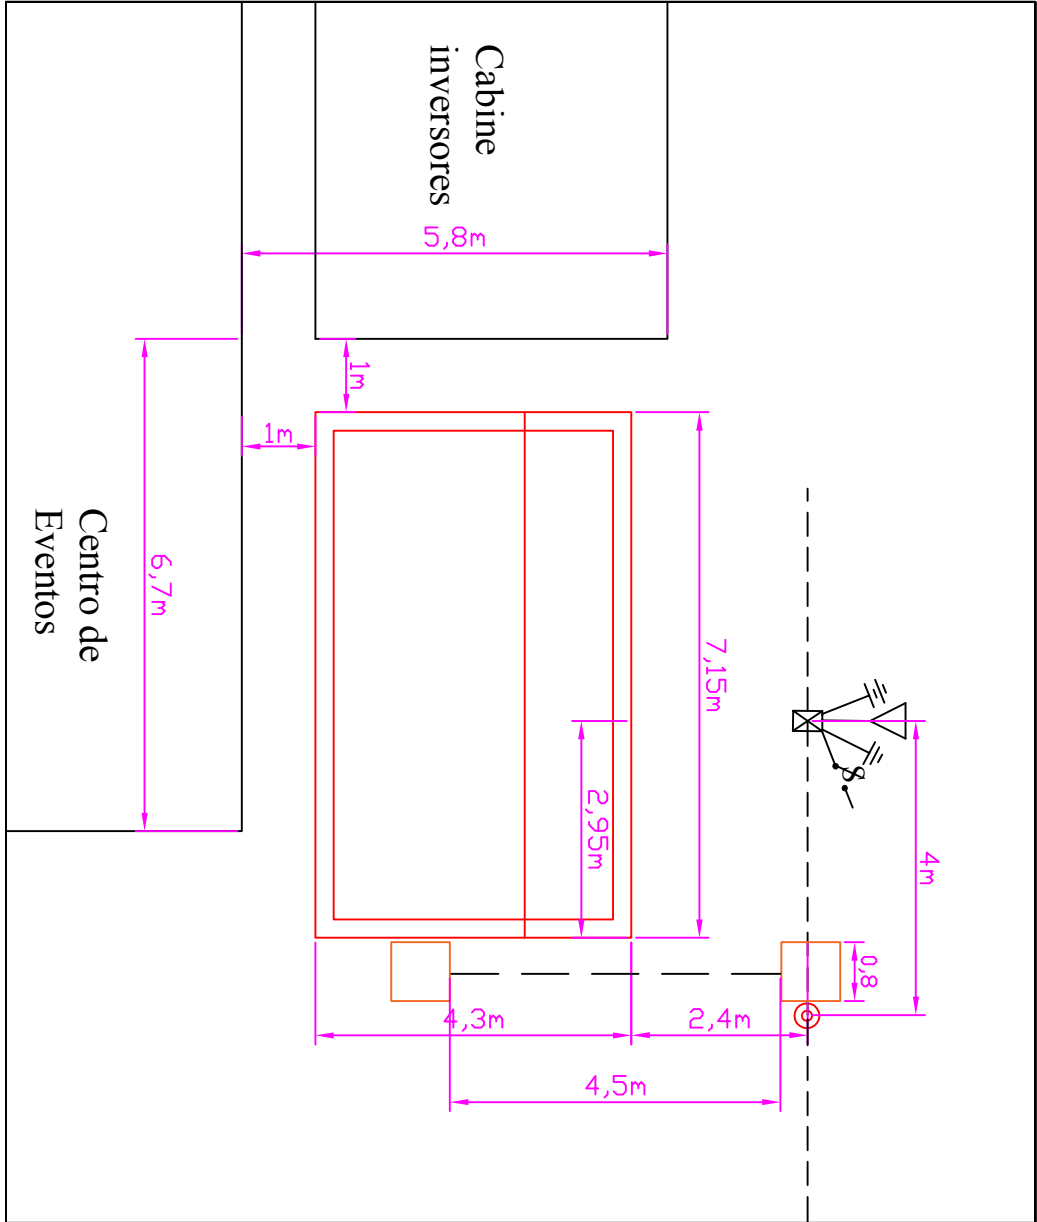

DETALHE LOCALIZAÇÃO DA SUBESTAÇÃO ABRIGADA

Escala: 1:100

AL:		ART:	
TENSÃO:		DESENHO:	