


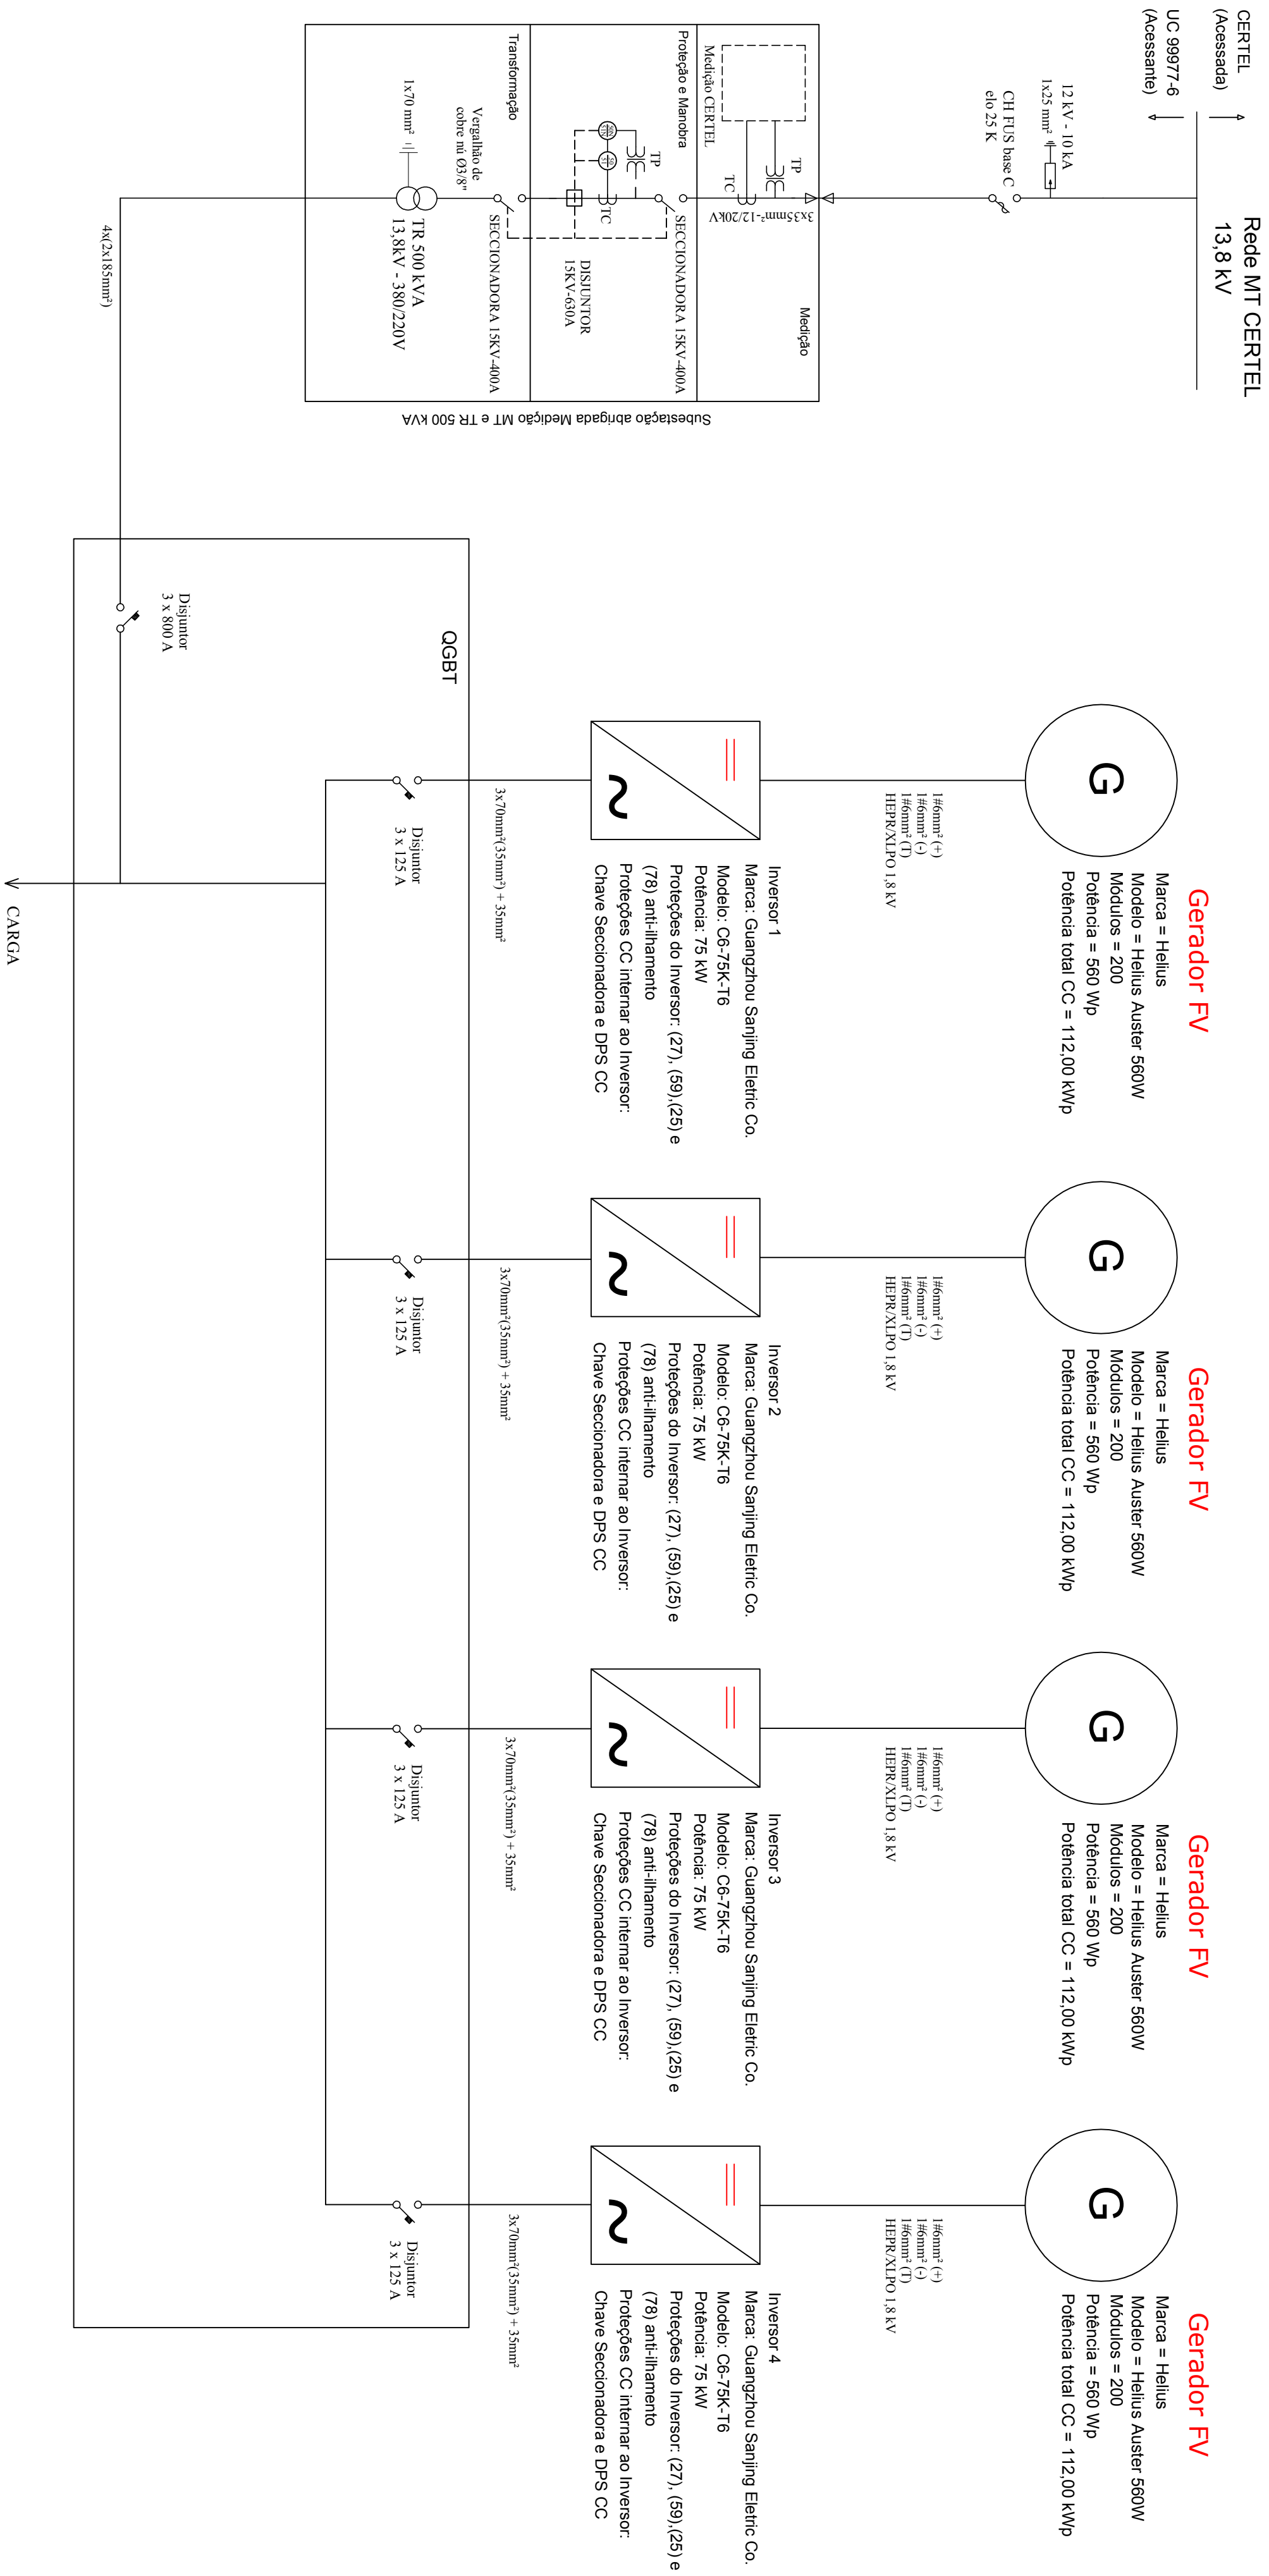

AL:		ART:	
TENSÃO:		DESENHO:	
ASSUNTO: ACESSO E CONEXÃO DE MINIGERAÇÃO DISTRIBUIDA - CONSTRUÇÃO DE SE 500KVA INTERESSADO: MUNICÍPIO DE SALVADOR DO SUL CPF/CNPJ: 87.860.763/0001-90 ENDEREÇO: PARQUE MUNICIPAL AFONSO C. WALLAUER, EXTERNO MUNICÍPIO: SALVADOR DO SUL/RS PLANTA DIAGRAMA UNIFILAR			
Escala:	Data:		
Desenhista:	Folha:		
Projeta:	Página:		
1:40	JUL/2024		
Neif	5/5		
Neif	A2		