


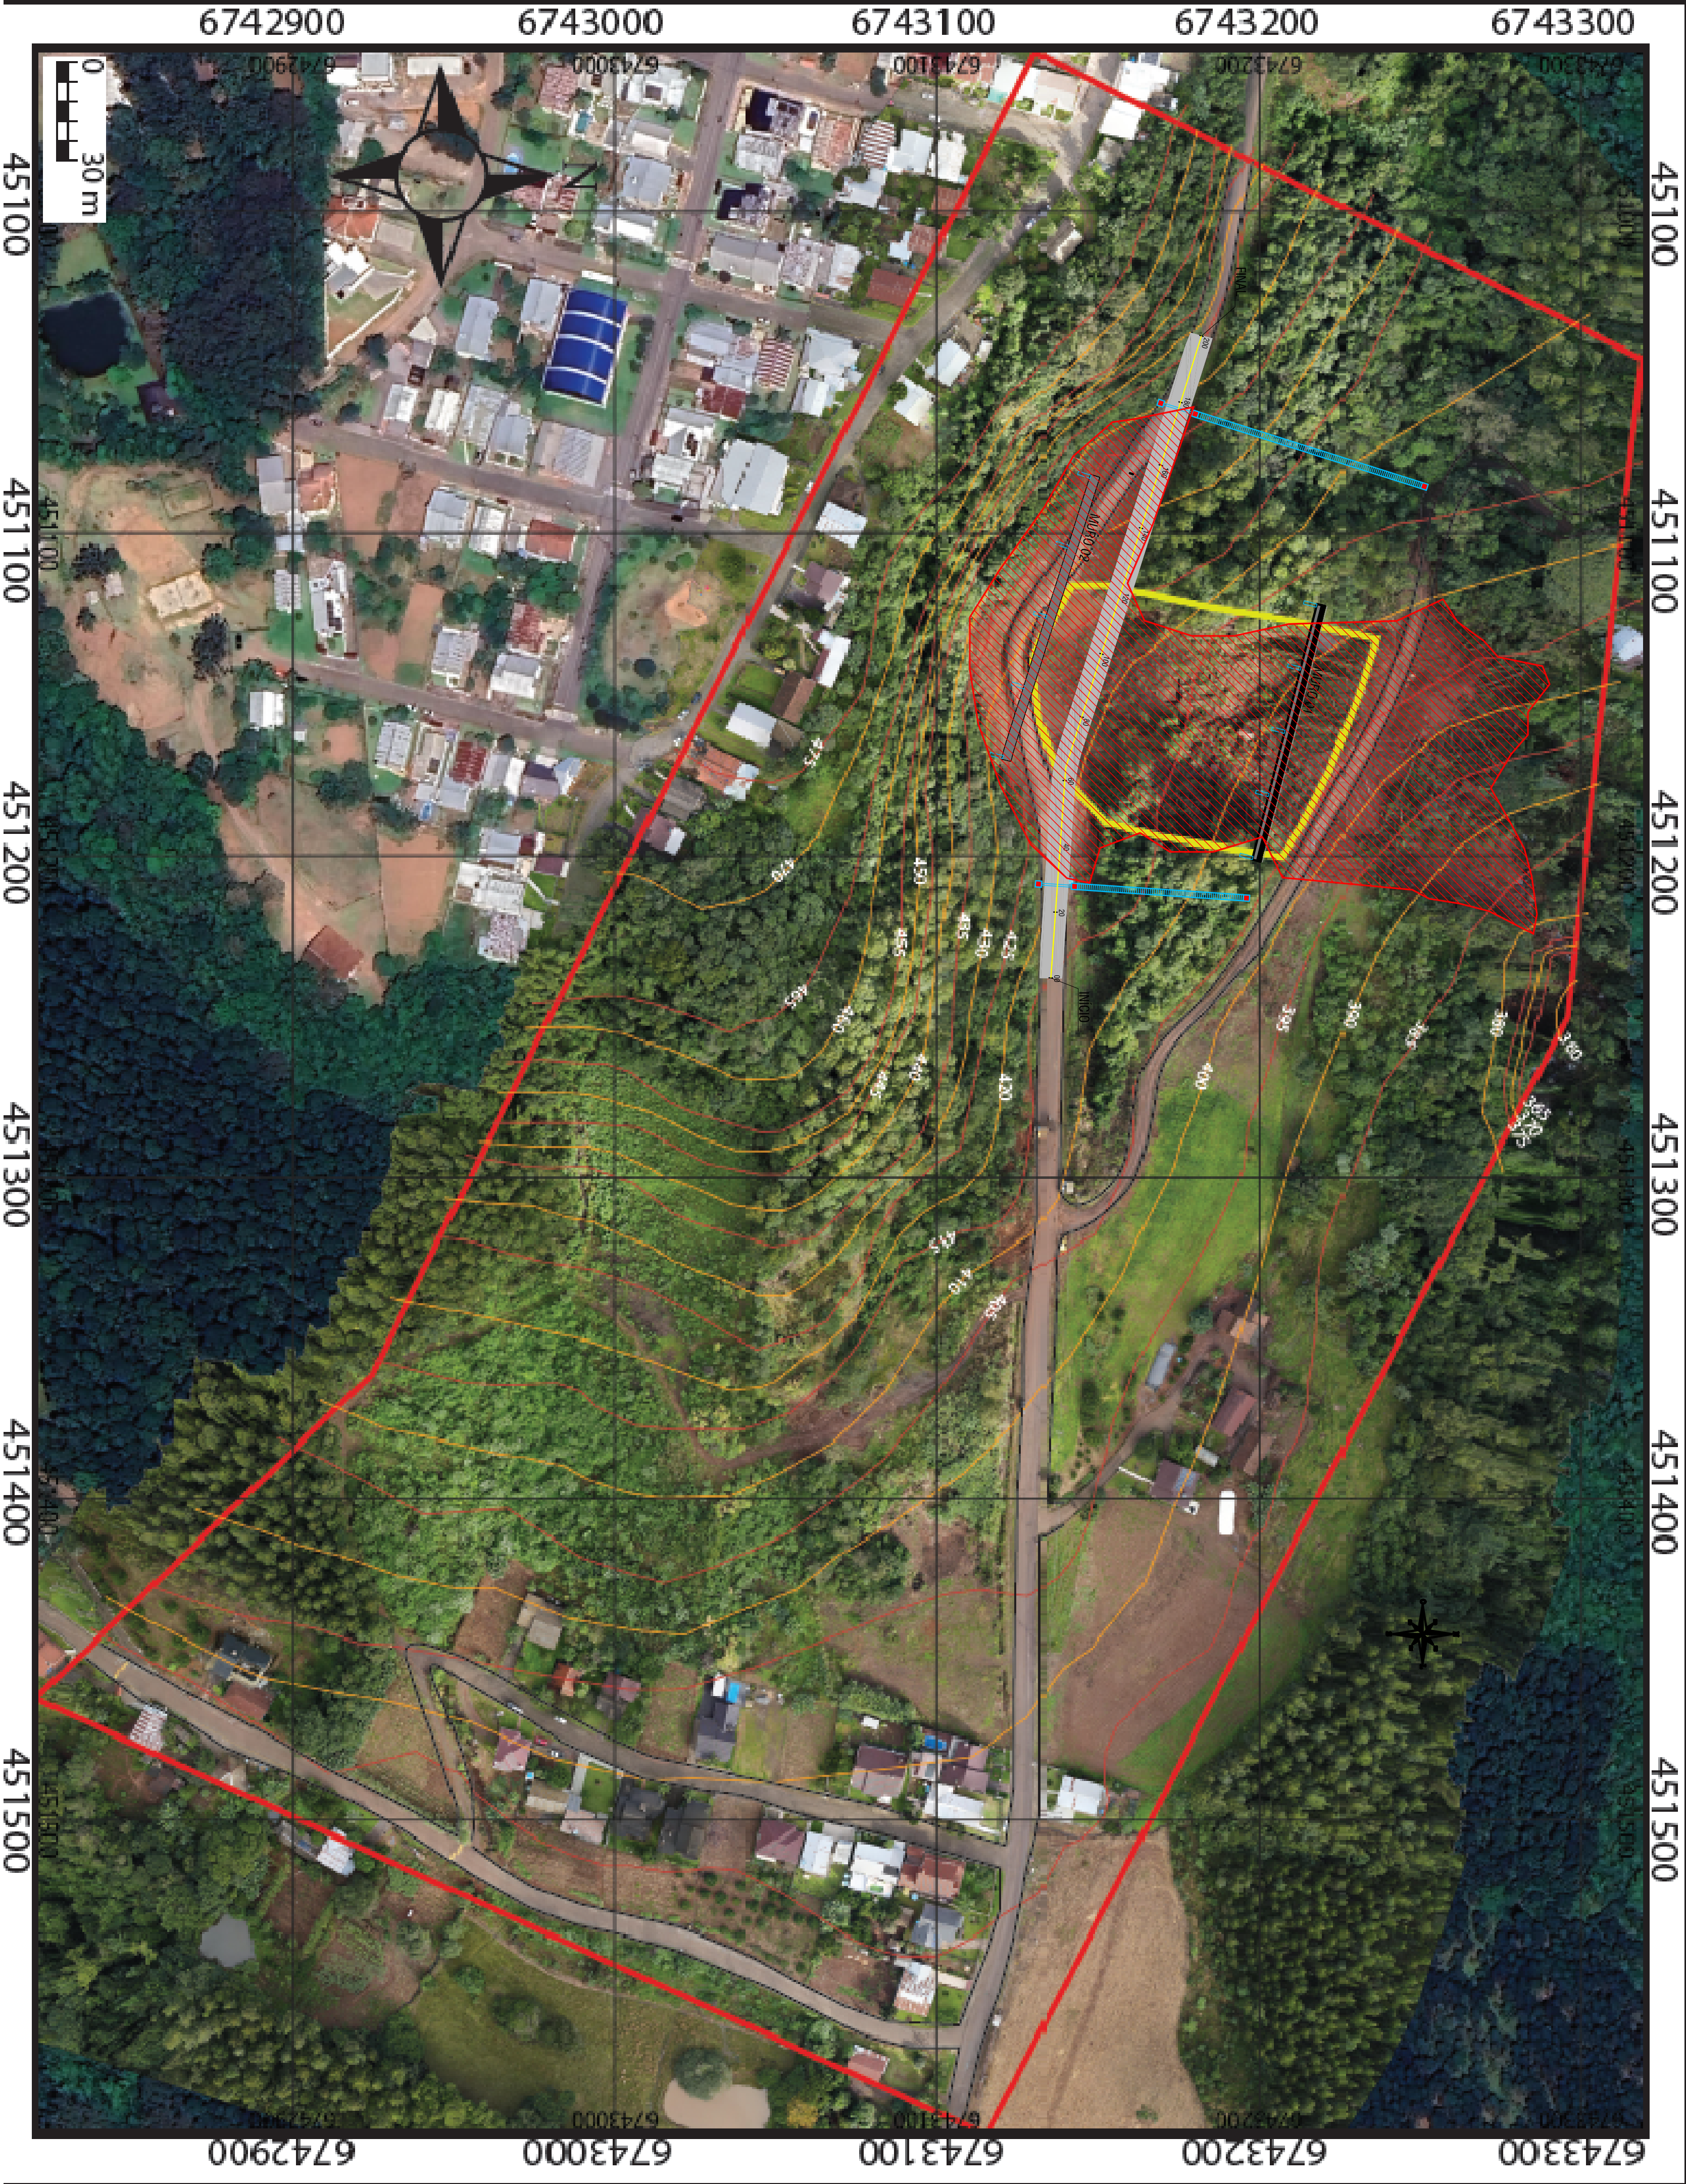

**Prefeitura Municipal
de Salvador do Sul**

Av. Duque de Caxias, 422,
Baixo Centro - CEP:96750-000
Salvador do Sul
Fones : (51) 3638-1221.

Obra Local
Reconstrução Estrada Emilio Jacob Voet - Trecho 01

Muro de Contenção

Projetado: Prefeitura Municipal de Salvador do Sul

Elaborado por: APROVAÇÃO

Escala: 1:500

Projeto: Av. Duque de Caxias, 422 - Baixo Centro - CEP:96750-000 - Salvador do Sul - RS

Data: 10/11/2024

Execução: Prefeitura Municipal de Salvador do Sul

Revisão: 01

Assinatura:

Assinatura do Responsável:

Quantidade: 3.230,00 m³

Assinatura do Responsável:

**IMPLANTAÇÃO GERAL
GEORREFERENCIADA**

02