POÇO TUBULAR

LINHA COMPRIDA
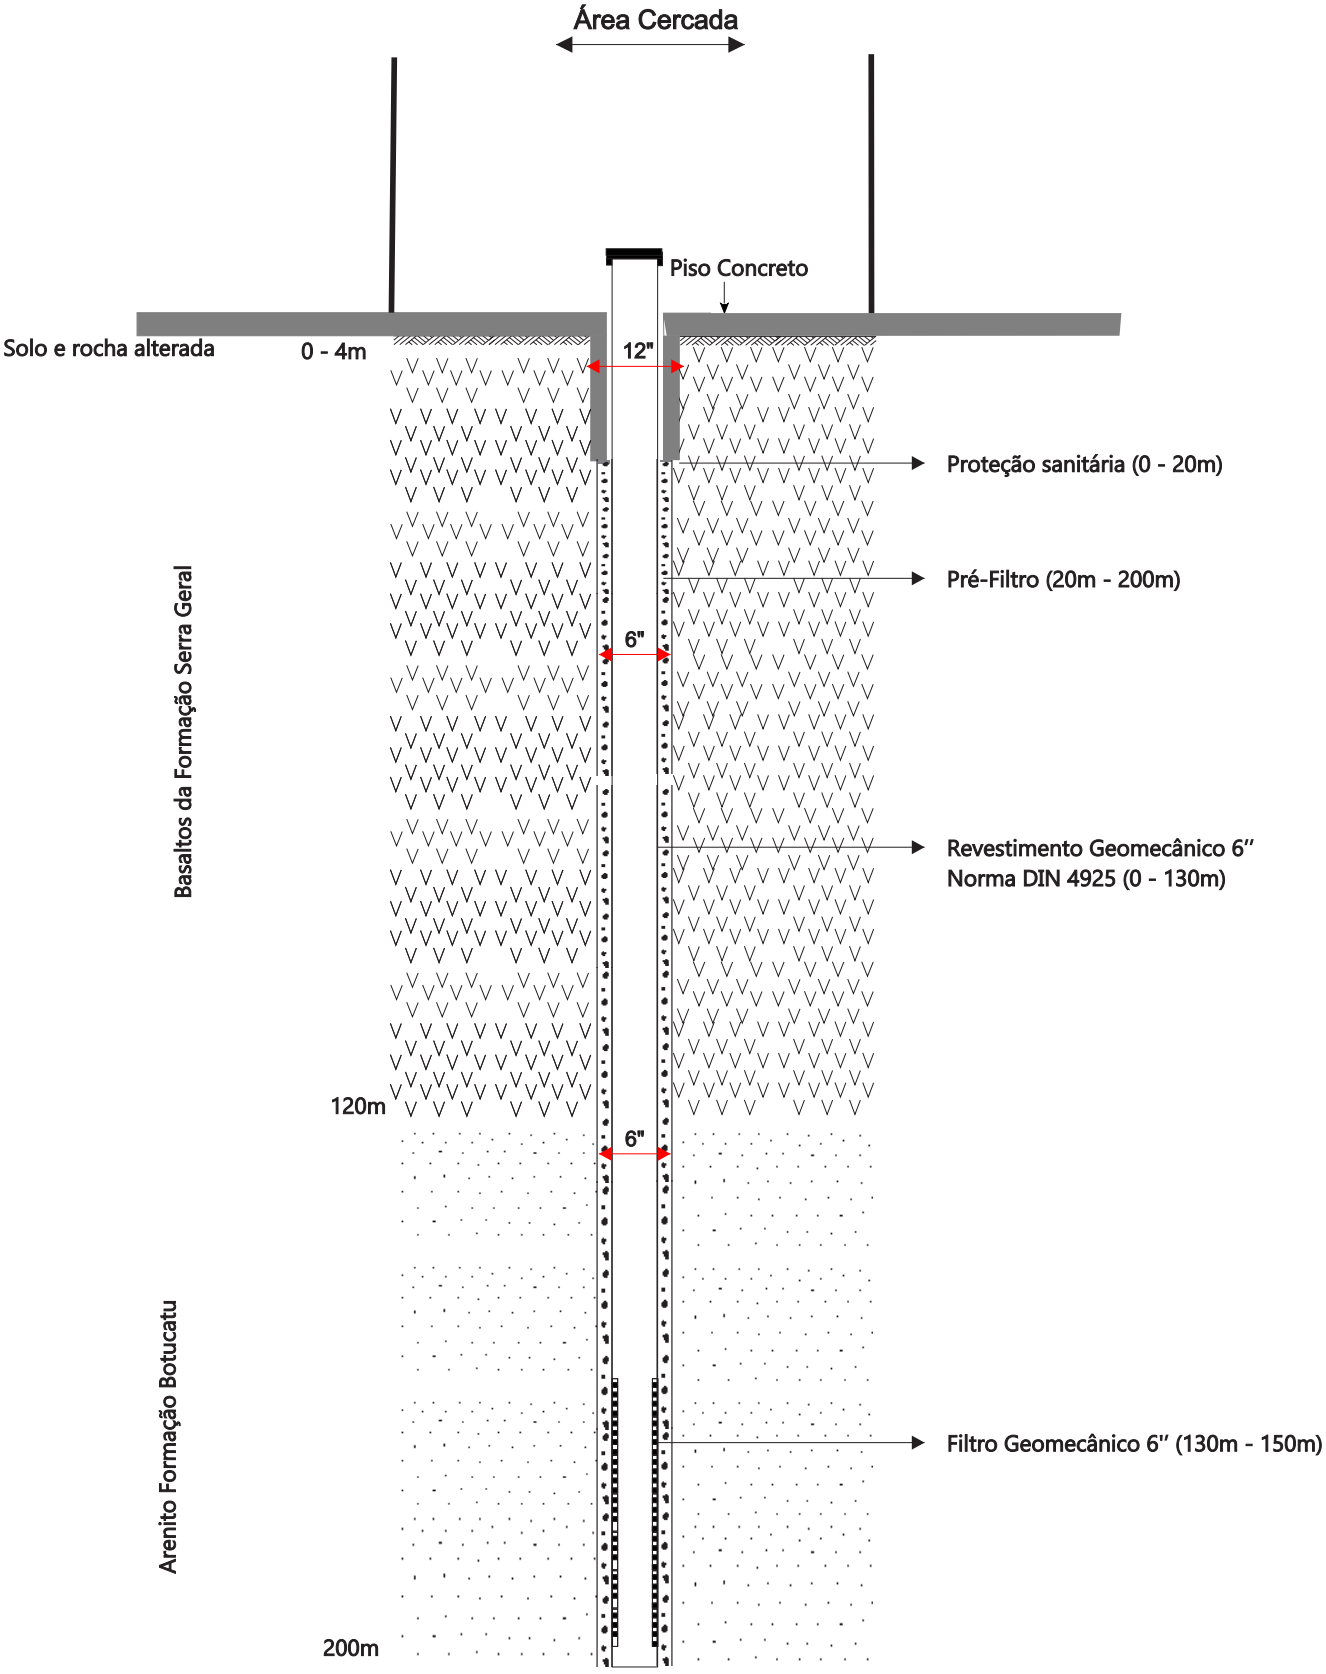
SALAVADOR DO SUL - RS